
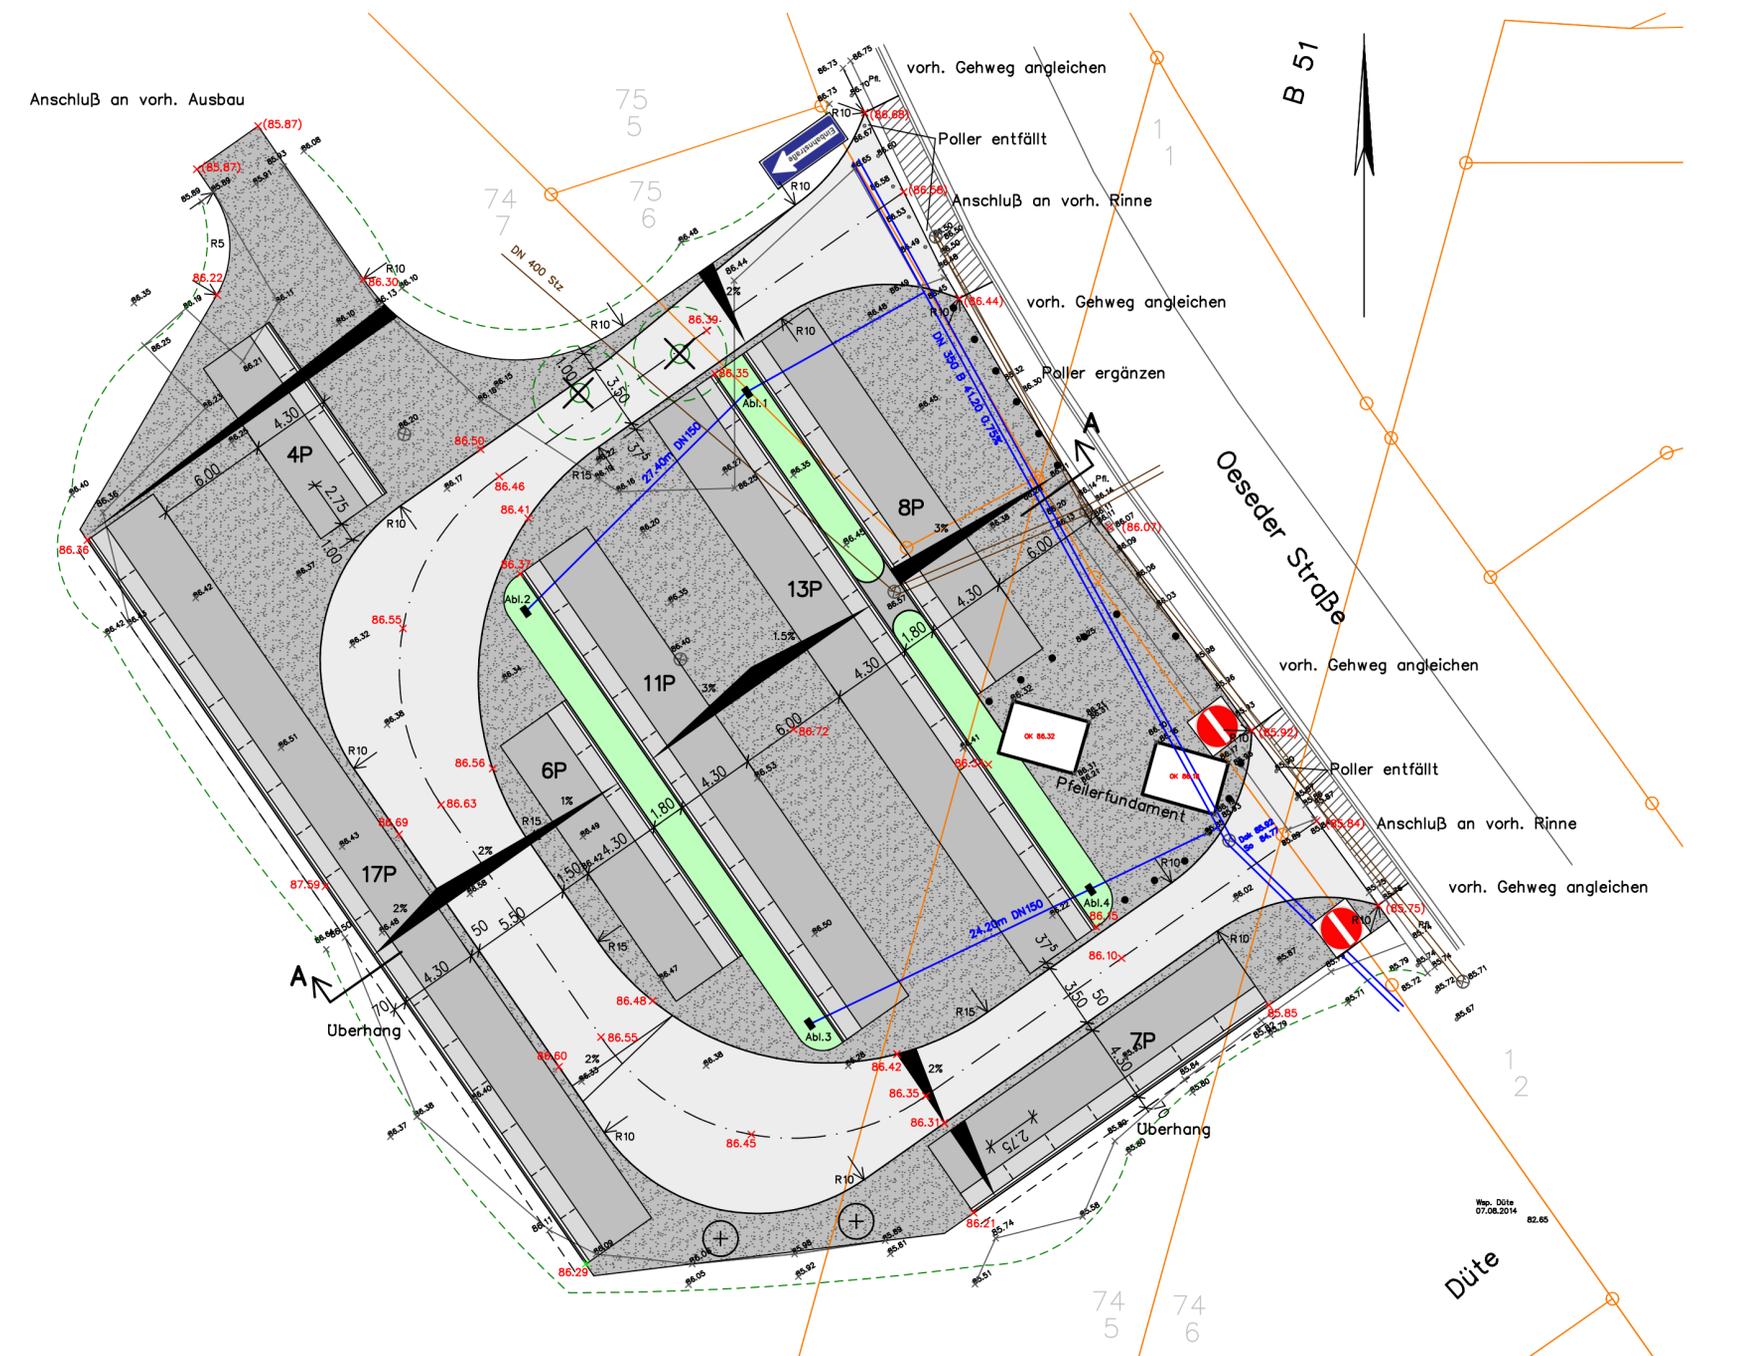


Schnitt A-A M1:125

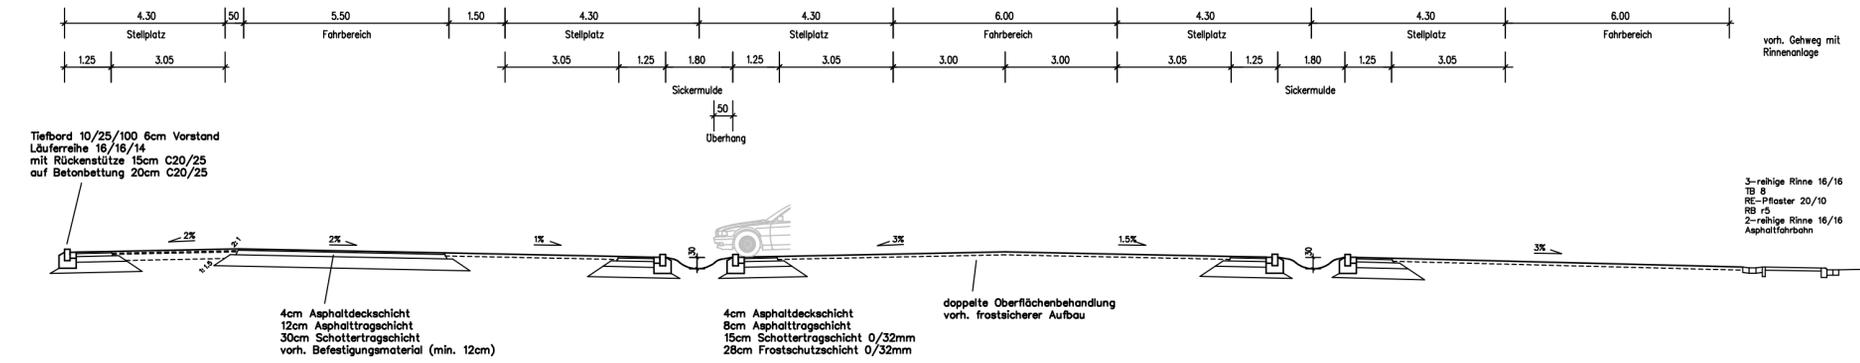

Legende

- Fahrbereich, Asphalt
- Stellplatz, Asphalt
- Stellplatz, doppl. Oberflächenbeh.
- doppelte Oberflächenbehandlung
- Entwässerungsmulde
- Quergefälle
- Muldenüberlauf
- gepl. Ausbauhöhe
- vorh. Höhe anhalten
- vorh. Geländehöhe
- Entfallender Baum
- vorh. Schmutzkanal nachrichtlich
- vorh. Regenkanal nachrichtlich
- gepl. Ablaufleitung DN150 KG2000
- Grenze vorh. Randbegrünung
- Verbundsteinpflaster in Zufahrten
- geplanter Baum
- geplanter Poller
- gepl. Anfahrbord

geändert am :		durch:		Art der Änderung:	
ENTWURF					
Gestaltung des "P+R Parkplatz, Oeseder Straße" in Oesede Stadt Georgsmarienhütte					
					Ausfertig. Anlage 3
					Blatt 1
Lageplan "Nördlich der Bahn"					Maßstab 1:250
PLANUNGSGEMEINSCHAFT SUDAU GmbH ING.-ZENTRUM OSNABRÜCK		DATUM: 22.04.2015 <i>G. Suda</i> W.-D. SUDAU BER.ING		Aufgen. Bearbeit. KI Gezeichnet. Kr Geprüft Sd Proj.Nr.140305	