


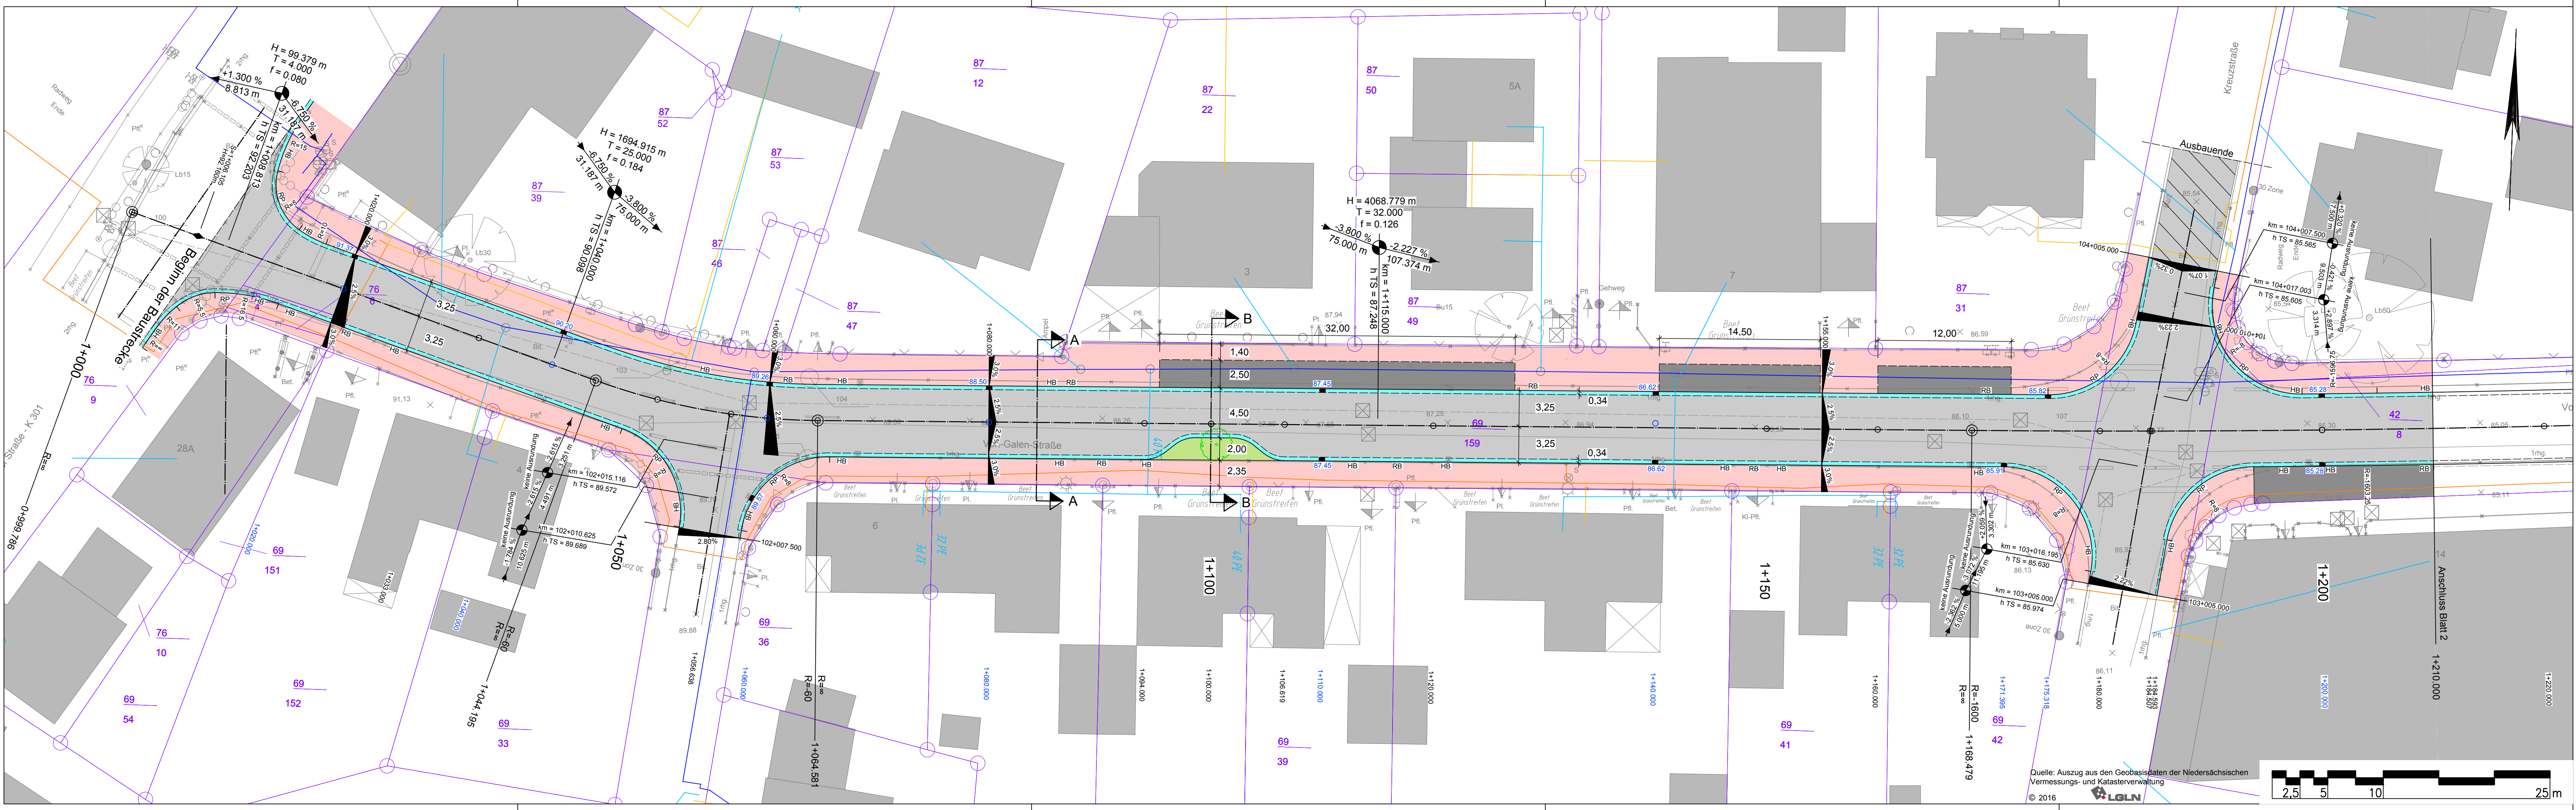

Legende:

	Fahrbahn	HB / RB	Hochbord / Rundbord
	Deckenhöhen gemäß Bestand	RP	Rinnenpflasterstein (2 cm Vorstand)
	Insel		gepl. Ablauf
	Parkstreifen/Verbrauchermarkt (Tafel 3, Zeile 1, Bk 0,3)		gepl. Baum
	Gehweg (Tafel 6)		vorh. Trinkwasserleitung
	Grünfläche		vorh. Hausanschluss Trinkwasserleitung
	2-rhg. Rinne		vorh. Gasleitung
	1-rhg. Rinne		vorh. Hausanschluss Gasleitung
			vorh. Regenwasserkanal
			vorh. Schmutzwasserkanal

Lagebezug: ETRS89 UTM 32 N Höhenbezug: DHHN92, HS 160 Kartengrundlage: 2016-01-14

5.	VORABZUG Bearbeitungsstand vom: 2018-04-11		
4.			
3.			
2.			
1.			
Nr.	Art der Änderung	Datum	Zeichen

Entwurfsbearbeitung:



INGENIEURPLANUNG GmbH & Co.KG
Marie-Curie-Str.4a • 49134 Wallenhorst
Tel.05407/880-0 • Fax05407/880-88

	Datum	Zeichen
bearbeitet	2018-03	Bu/Moe
gezeichnet	2018-03	Kr/Si/Koh
geprüft		
freigegeben		

Wallenhorst, 2018-03-

Pfad: \\192.27.1.206\\Daten\\GMH\\215445\\PLAENE\\ST\\ENTWURF\\st_ip06.dwg(B1) - (Ex-1-0)

Stadt Georgsmarienhütte
Landkreis Osnabrück

Ausbau der Von - Galen - Straße

Entwurfsplanung

Lageplan - Von Galen Str.	Maßstab 1:250	Unterlage : Blatt Nr. :	5 1/6
---------------------------	---------------	----------------------------	----------

Aufgestellt:	Genehmigt:
--------------	------------

Plottedatum: 2018-04-11 Speicherdatum: 2018-04-11