


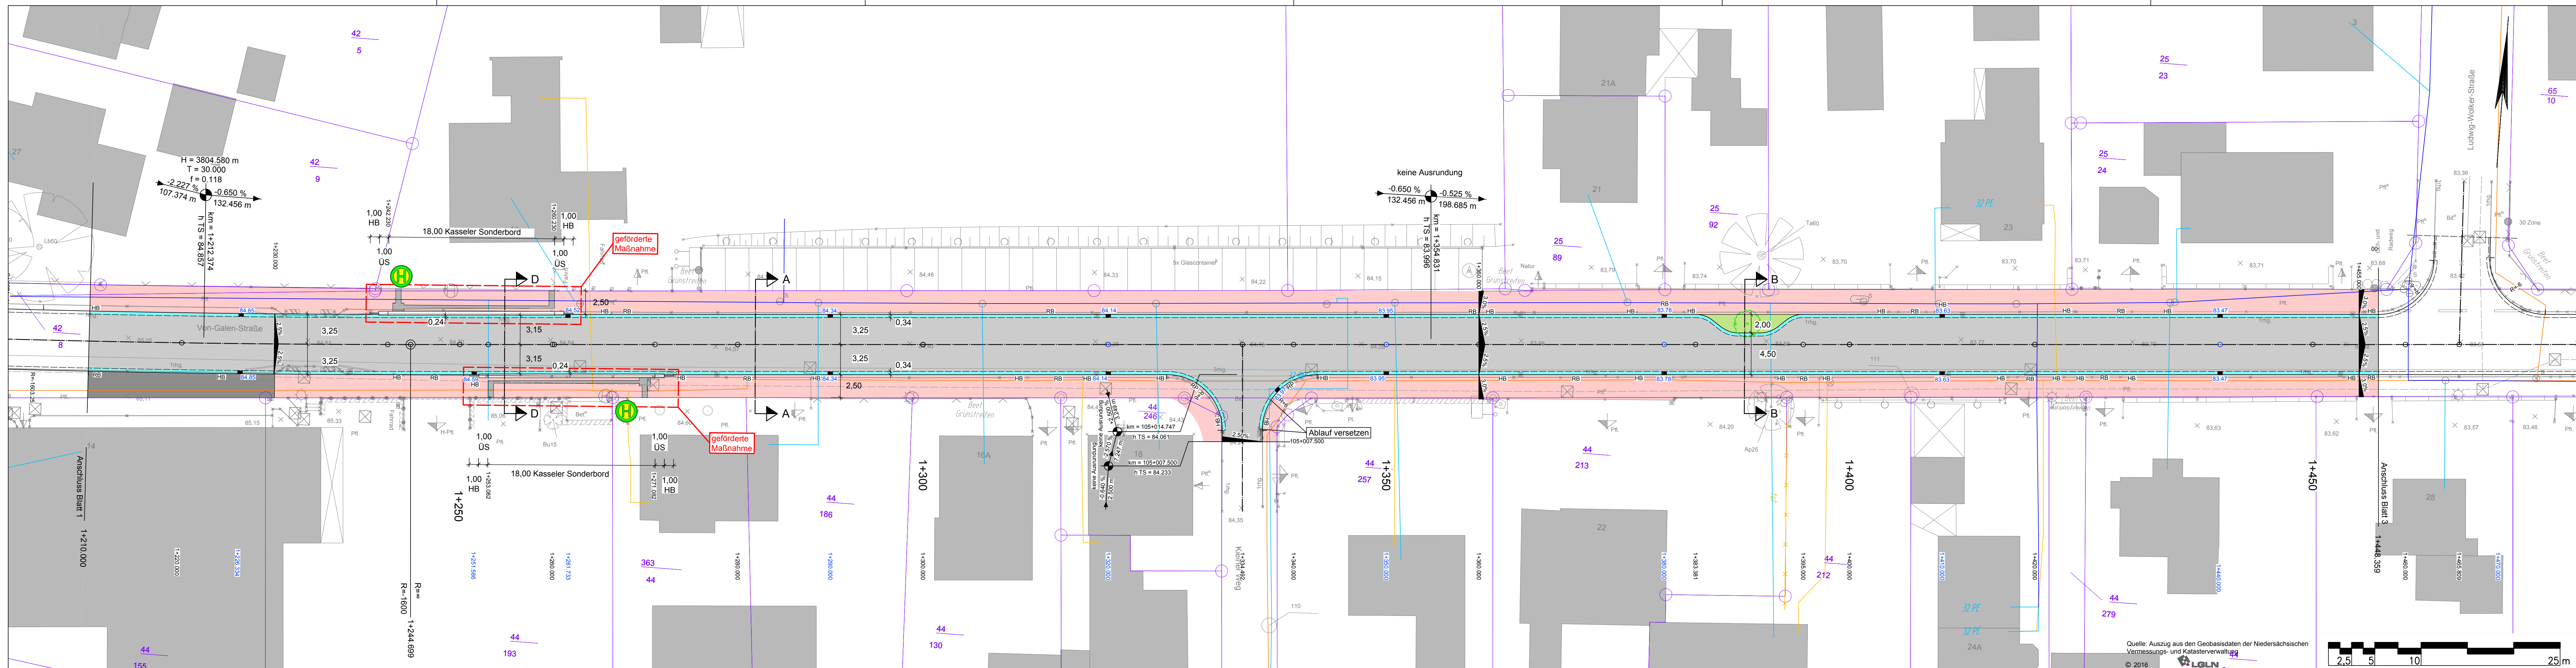

Legende:

	Fahrbahn		Hochbord / Rundbord
	Deckenhöhen gemäß Bestand		Rinnenpflasterstein (2 cm Vorstand)
	Insel		gepl. Ablauf
	Parkstreifen/Verbrauchermarkt (Tafel 3, Zeile 1, Bk 0,3)		gepl. Baum
	Gehweg (Tafel 6)		vorh. Trinkwasserleitung
	Grünfläche		vorh. Hausanschluss Trinkwasserleitung
	2-rhg. Rinne		vorh. Gasleitung
	1-rhg. Rinne		vorh. Hausanschluss Gasleitung
			vorh. Regenwasserkanal
			vorh. Schmutzwasserkanal

Lagebezug: ETRS89 UTM 32 N Höhenbezug: DHHN92, HS 160 Kartengrundlage: 2016-01-14

5.			
4.			
3.			
2.			
1.			
Nr.	Art der Änderung	Datum	Zeichen

Entwurfsbearbeitung:		Datum	Zeichen
		bearbeitet	Bu/Moe
		gezeichnet	Kr/Si/Koh
		geprüft	
Wallenhorst, 2018-03-		freigegeben	

Pfad: \\192.27.1.206\\Daten\\GMH\\215445\\PLAENE\\STIENTWURF\\st_lpo6.dwg (B12) - (Ex-1-0)

**GEORGS
MARIEN
HUETTE**

Stadt Georgsmarienhütte
Landkreis Osnabrück

Ausbau der Von - Galen - Straße
Entwurfsplanung

Lageplan - Von Galen Str.	Maßstab 1:250	Unterlage :	5
		Blatt Nr. :	2/6
Aufgestellt:	Genehmigt:		

Plattdatum: 2018-04-11 Speicherdatum: 2018-04-11

Quelle: Auszug aus den Geobasisdaten der Niedersächsischen Vermessungs- und Katasterverwaltung
© 2016