


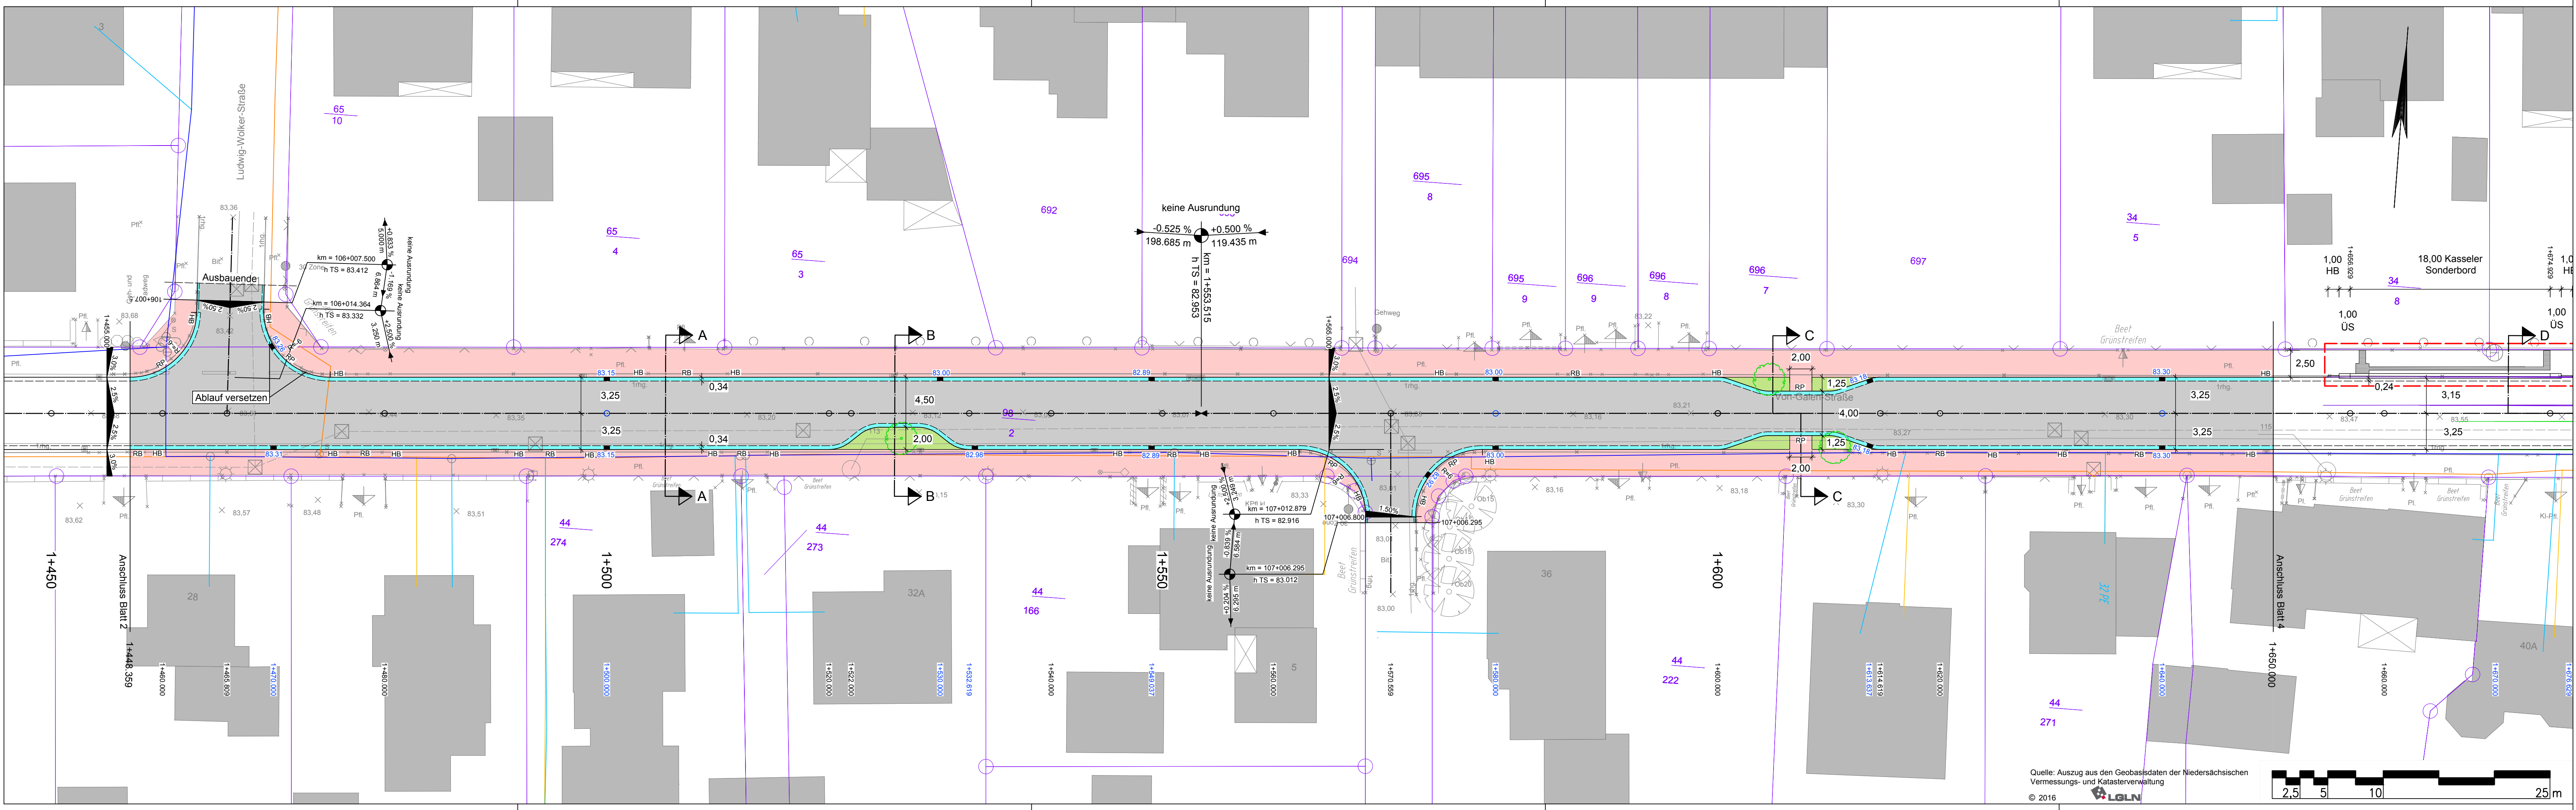

- Legende:**
- |  |                                                          |  |         |                                        |
|--|----------------------------------------------------------|--|---------|----------------------------------------|
|  | Fahrbahn                                                 |  | HB / RB | Hochbord / Rundbord                    |
|  | Deckenhöhen gemäß Bestand                                |  | RP      | Rinnenpflasterstein (2 cm Vorstand)    |
|  | Insel                                                    |  |         | gepl. Ablauf                           |
|  | Parkstreifen/Verbrauchermarkt (Tafel 3, Zeile 1, Bk 0,3) |  |         | gepl. Baum                             |
|  | Gehweg (Tafel 6)                                         |  |         | vorh. Trinkwasserleitung               |
|  | Grünfläche                                               |  |         | vorh. Hausanschluss Trinkwasserleitung |
|  | 2-rhg. Rinne                                             |  |         | vorh. Gasleitung                       |
|  | 1-rhg. Rinne                                             |  |         | vorh. Hausanschluss Gasleitung         |
|  |                                                          |  |         | vorh. Regenwasserkanal                 |
|  |                                                          |  |         | vorh. Schmutzwasserkanal               |

Lagebezug: ETRS89 UTM 32 N Höhenbezug: DHHN92, HS 160 Kartengrundlage: 2016-01-14

|     |                  |       |         |
|-----|------------------|-------|---------|
| 5.  |                  |       |         |
| 4.  |                  |       |         |
| 3.  |                  |       |         |
| 2.  |                  |       |         |
| 1.  |                  |       |         |
| Nr. | Art der Änderung | Datum | Zeichen |

|                      |   |             |         |           |
|----------------------|---|-------------|---------|-----------|
| Entwurfsbearbeitung: | INGENIEURPLANUNG GmbH & Co.KG<br>Marie-Curie-Str. 4a • 49134 Wallenhorst<br>Tel. 05407/880-0 • Fax 05407/880-88 | bearbeitet  | Datum   | Zeichen   |
|                      |   | gezeichnet  | 2018-03 | Bu/Moe    |
|                      |   | geprüft     |         | Kr/Si/Koh |
|                      |   | freigegeben |         |           |

Wallenhorst, 2018-03- Pfad: \\192.27.1.206\Daten\GMH\215445\PLAENE\ST\ENTWURF\st\_lip06.dwg(B13) - (Ex-1-0)

Stadt Georgsmarienhütte  
Landkreis Osnabrück

## Ausbau der Von - Galen - Straße

### Entwurfsplanung

|                           |               |                            |          |
|---------------------------|---------------|----------------------------|----------|
| Lageplan - Von Galen Str. | Maßstab 1:250 | Unterlage :<br>Blatt Nr. : | 5<br>3/6 |
| Aufgestellt:              | Genehmigt:    |                            |          |