


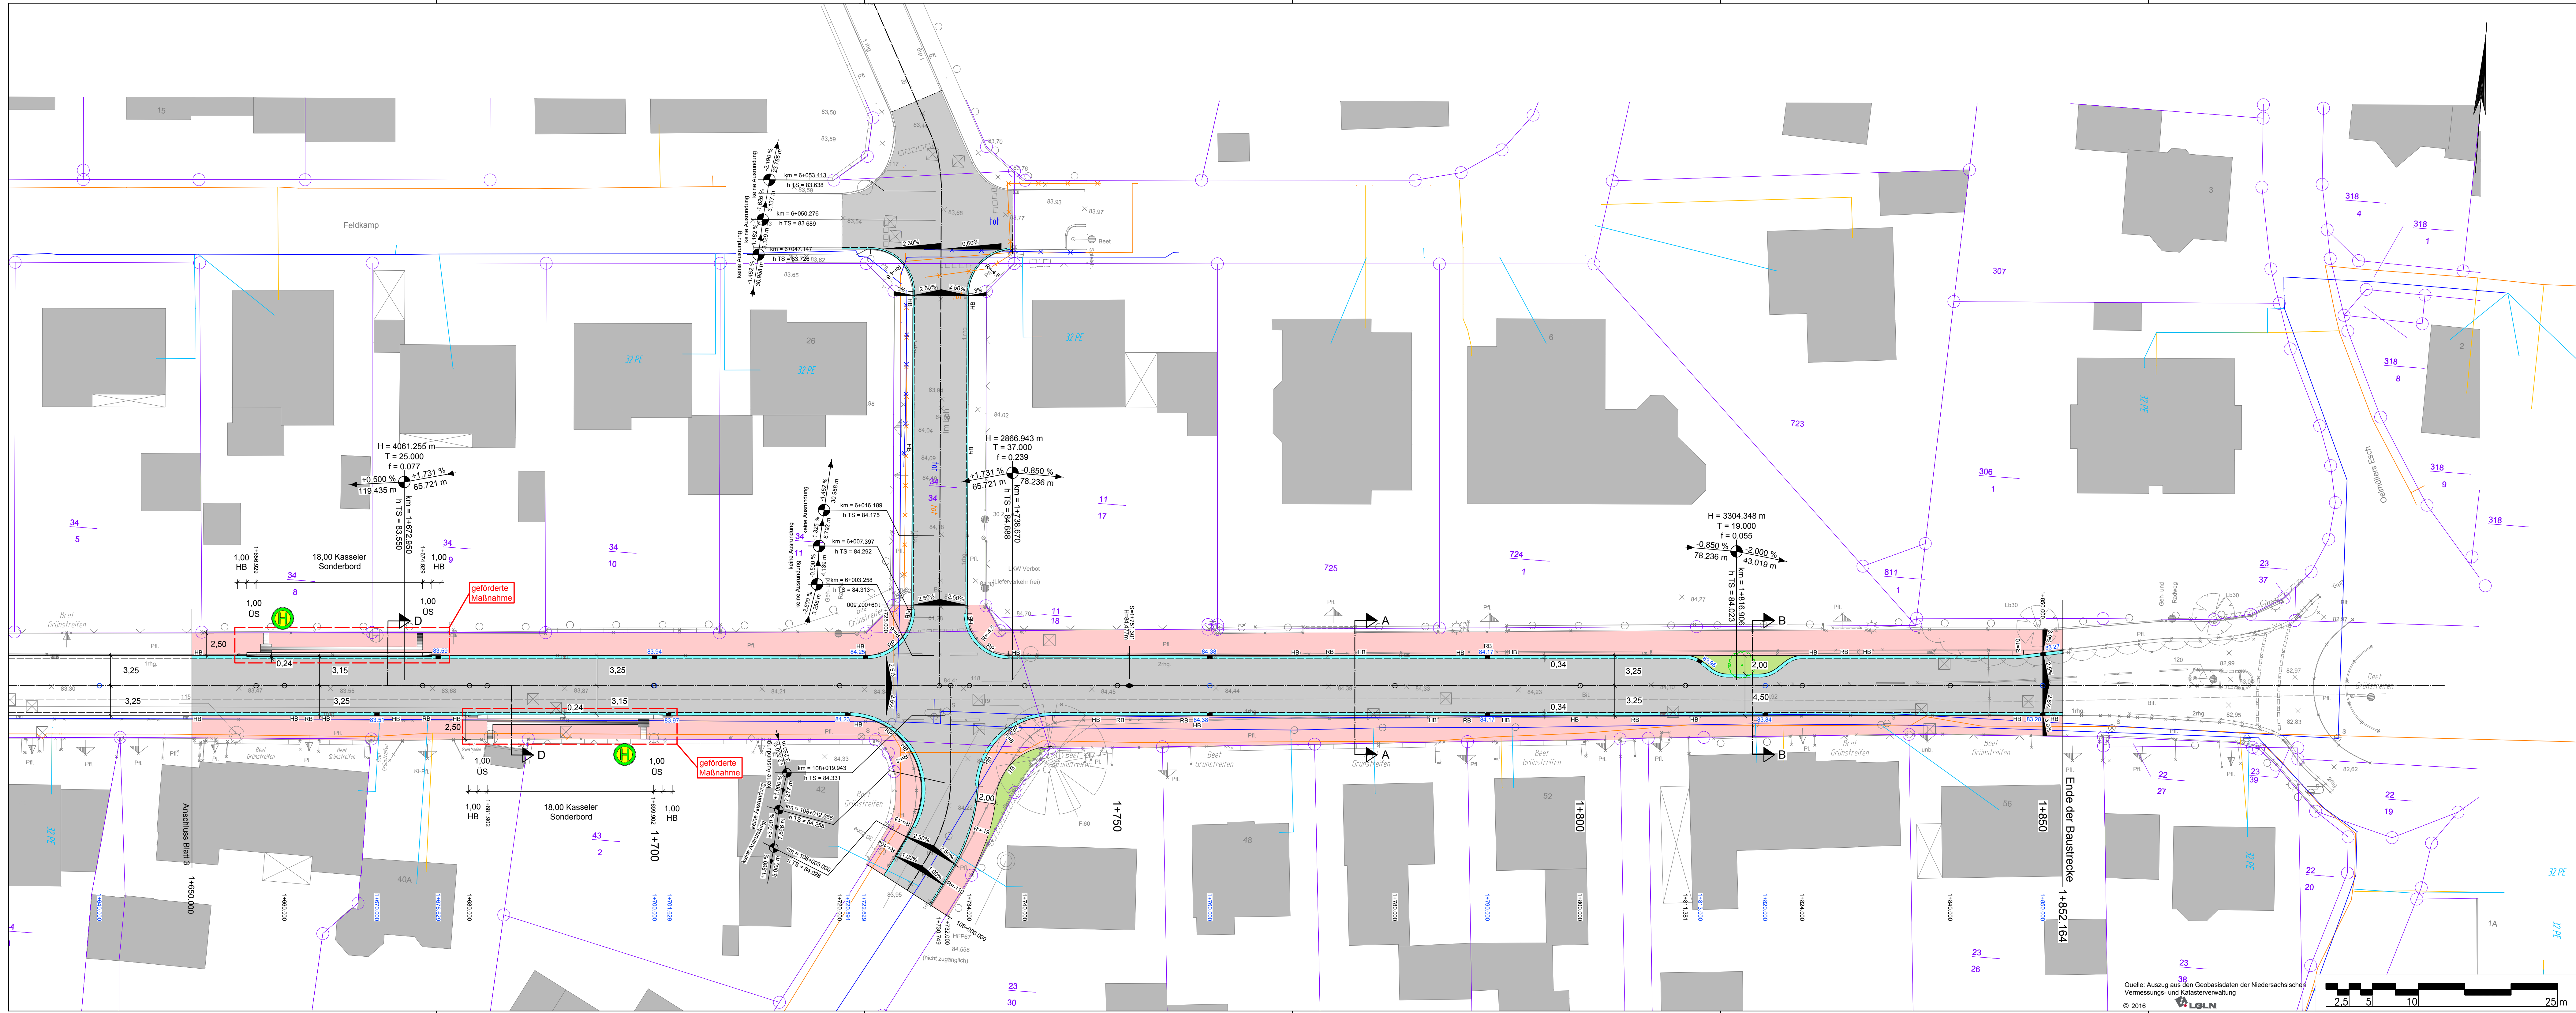

**Legende:**

|  |                                                          |  |                                        |
|--|----------------------------------------------------------|--|----------------------------------------|
|  | Fahrbahn                                                 |  | Hochbord / Rundbord                    |
|  | Deckenhöhen gemäß Bestand                                |  | Rinnenpflasterstein (2 cm Vorstand)    |
|  | Insel                                                    |  | gepl. Ablauf                           |
|  | Parkstreifen/Verbrauchermarkt (Tafel 3, Zeile 1, Bk 0,3) |  | gepl. Baum                             |
|  | Gehweg (Tafel 6)                                         |  | vorh. Trinkwasserleitung               |
|  | Grünfläche                                               |  | vorh. Hausanschluss Trinkwasserleitung |
|  | 2-rhg. Rinne                                             |  | vorh. Gasleitung                       |
|  | 1-rhg. Rinne                                             |  | vorh. Hausanschluss Gasleitung         |
|  |                                                          |  | vorh. Regenwasserkanal                 |
|  |                                                          |  | vorh. Schmutzwasserkanal               |

Lagebezug: ETRS89 UTM 32 N Höhenbezug: DHN92, HS 160 Kartengrundlage: 2016-01-14

|     |                  |       |         |
|-----|------------------|-------|---------|
| 5.  |                  |       |         |
| 4.  |                  |       |         |
| 3.  |                  |       |         |
| 2.  |                  |       |         |
| 1.  |                  |       |         |
| Nr. | Art der Änderung | Datum | Zeichen |

|                       |   |             |         |           |
|-----------------------|---|-------------|---------|-----------|
| Entwurfsbearbeitung:  | <br><b>IPW</b><br>INGENIEURPLANUNG GmbH & Co.KG<br>Marie-Curie-Str.4a • 49134 Wallenhorst<br>Tel.05407/880-0 • Fax 05407/880-88 |             | Datum   | Zeichen   |
|                       |   | bearbeitet  | 2018-03 | Bu/Moe    |
|                       |   | gezeichnet  | 2018-03 | Kr/Si/Koh |
|                       |   | geprüft     |         |           |
|                       |   | freigegeben |         |           |
| Wallenhorst, 2018-03- |   |             |         |           |

Plad: \\192.27.1.206\Daten\GMH\215445\PLAENE\STVENTWURF\st\_Lp06.dwg(Bk4) - (Ex-1-0)

Stadt Georgsmarienhütte  
Landkreis Osnabrück

Ausbau der Von - Galen - Straße  
Entwurfsplanung

|                           |               |                                     |
|---------------------------|---------------|-------------------------------------|
| Lageplan - Von Galen Str. | Maßstab 1:250 | Unterlage :<br>Blatt Nr. : 5<br>4/6 |
| Aufgestellt:              | Genehmigt:    |                                     |