


Grundriss Kellergeschoss

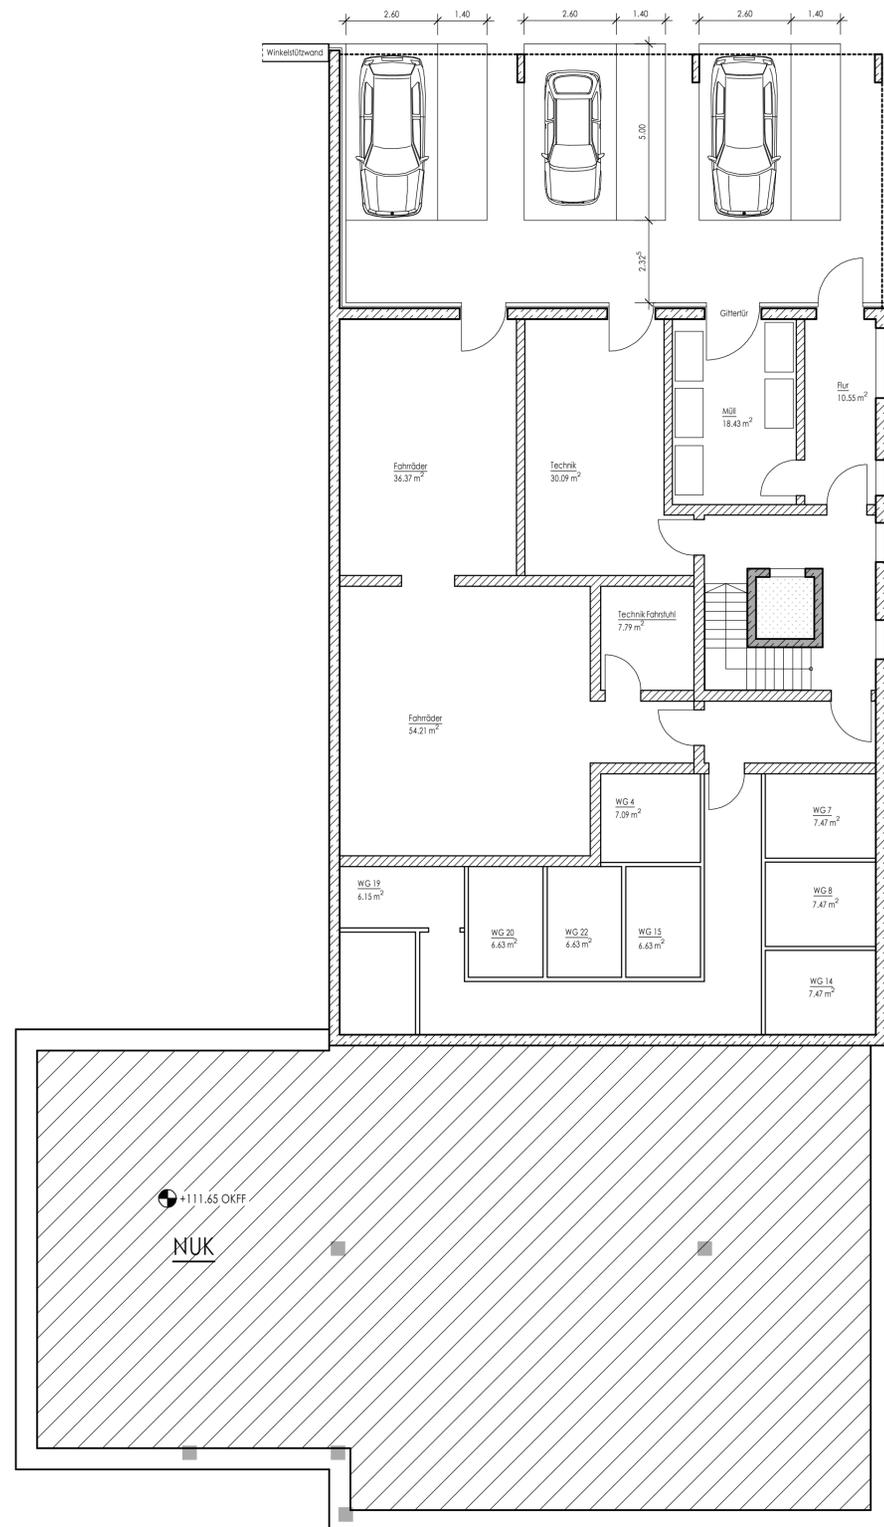

Dies ist der Baueingabeplan,
kein Ausführungsplan!
Ausführungen gemäß Statik und
Ausführungsplan!

Legende Brandschutz DIN 4102

Decken	F 30
Treppen	NB
Tragende und aussteifende Wände, Pfeiler und Stützen	F 30
Trennwände nach Paragraph 30	F 30
Treppenhäuswände	F 90 AB

Index: Datum: Name: Art der Änderung:

IGF
Ingenieurgesellschaft mbH
Statik - Konstruktion - Entwicklung

Gutenbergstraße 9 49479 Ibbenbüren
Tel.: 0 54 51 / 99 88 1 - 0 E-Mail: mail@igf-ing.de
Fax: 0 54 51 / 99 88 1 - 29 Internet: www.igf-ing.de

In Zusammenarbeit mit
B.Sc. Paula Sprink
Gutenbergstraße 9 49479 Ibbenbüren
Tel.: 0 54 51 / 99 88 1 - 0 Fax: 0 54 51 / 99 88 1 - 29

Flur: 14 Flurstück: 121/10
Bauvorhaben:
Neubau eines Wohn- und Geschäftshauses
Heinrich-Schmedt-Str. 58/Wellendorfer Str. 55
49124 Georgsmarienhütte

Bauherr/in:
Caser GmbH
Gutenbergstraße 9
49479 Ibbenbüren

Bauteil:
Kellergeschoss Haus 1

Planfertiger: Entwurfsverfasser/in:

Bauherr/in:

GEZEICHNET: Sprink DATUM: 12.08.2021 MASSSTAB: 1:100

PLAN-NR.: 20-080/A/H1/04