


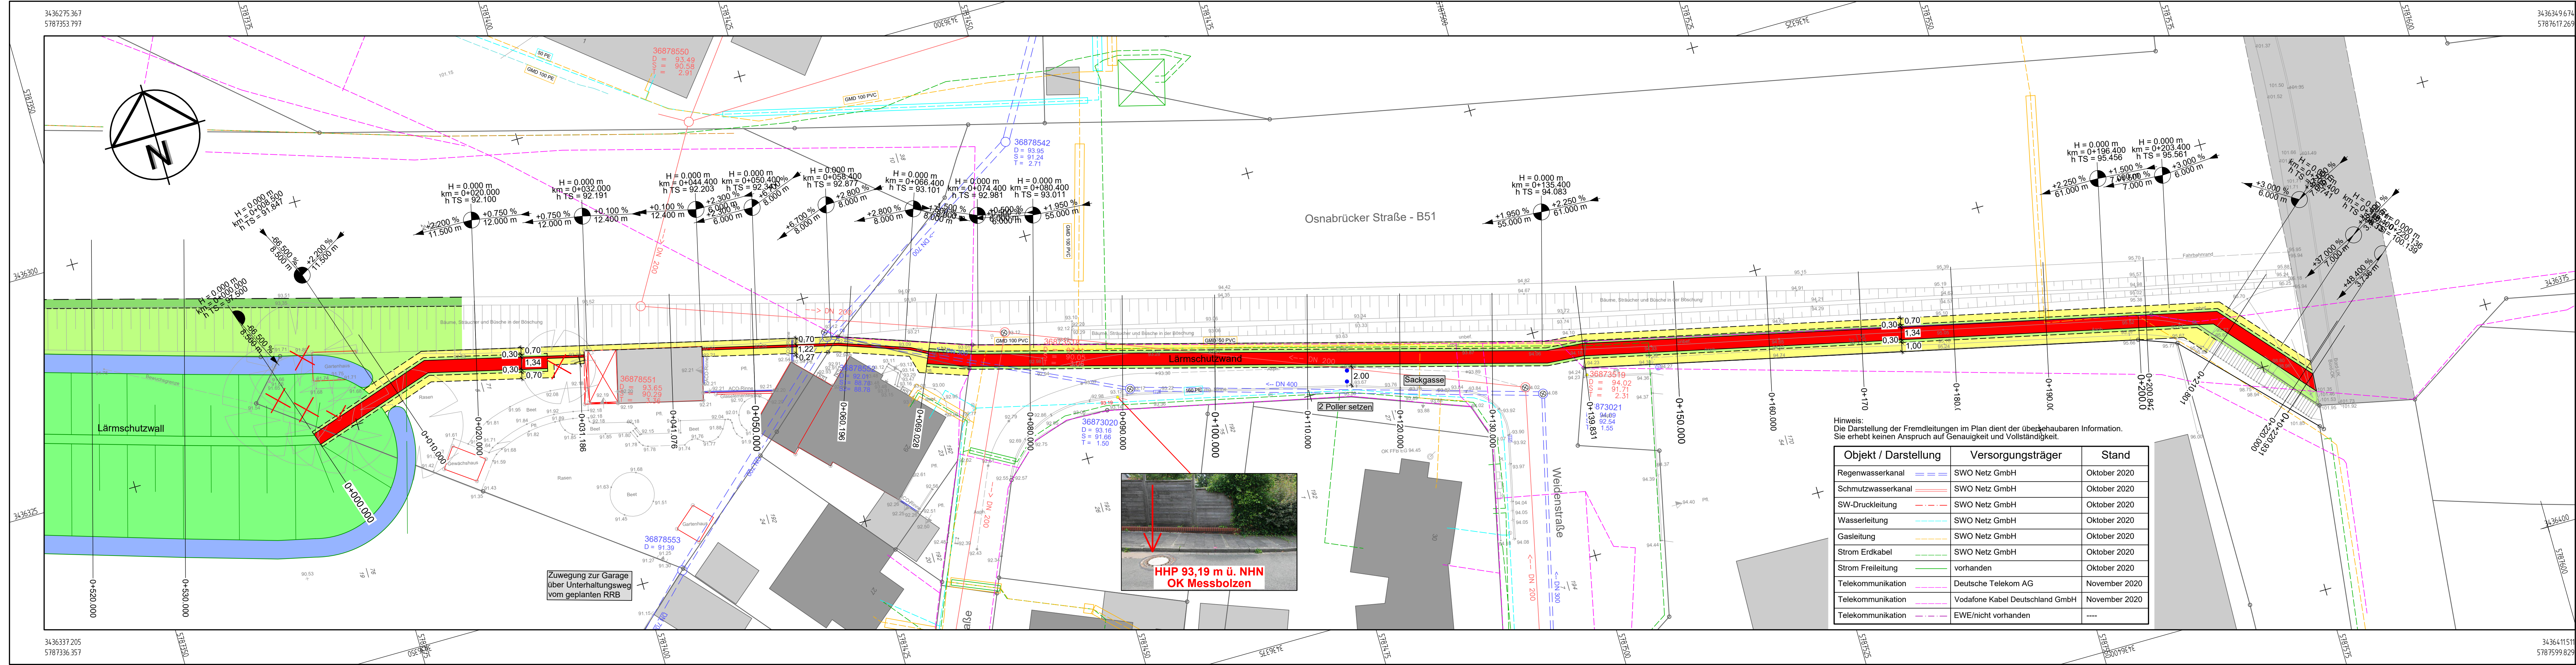

Bestand:

- Einfahrt
- Eingang
- Baum
- Schachtdeckel (rund)
- Straßenablauf
- Wasserschleier
- Hydrant
- Gasschieber
- Kabelkasten OI
- Kabelkasten UI
- Holzrast
- Höhenhilfsspunkt
- Bank

Planung:

- Straßenbeleuchtung
- Ampel
- Höhen
- Mauer
- Zaun
- Hecke
- Querneigung
- Höhenlinien

Planung:

- Asphalt
- Betonsteinpflaster 21/10,5/8, grau
- Lärmschutzwand
- Grünanlage
- Baum
- Straßenbeleuchtung
- Straßenablauf
- Tiefpunkt
- Hochpunkt
- Querneigung

Neigungsbrechpunkt mit Angabe von Gefälle und Steigung in Prozent, und Länge der Gefälle-/Steigungsstrecke

VORABZUG

Stand: 09.11.2021

Hinweis:

Nr.	Art der Änderung	Datum	bearbeitet
3			
2			
1			

Objekt / Darstellung

Objekt / Darstellung	Versorgungsträger	Stand
Regenwasserkanal	SWO Netz GmbH	Oktober 2020
Schmutzwasserkanal	SWO Netz GmbH	Oktober 2020
SW-Druckleitung	SWO Netz GmbH	Oktober 2020
Wasserleitung	SWO Netz GmbH	Oktober 2020
Gasleitung	SWO Netz GmbH	Oktober 2020
Strom Erdkabel	SWO Netz GmbH	Oktober 2020
Strom Freileitung	vorhanden	Oktober 2020
Telekommunikation	Deutsche Telekom AG	November 2020
Telekommunikation	Vodafone Kabel Deutschland GmbH	November 2020
Telekommunikation	EWE/nicht vorhanden	----

Hinweis:

Die Darstellung der Fremdleitungen im Plan dient der übersichtlichen Information. Sie erhebt keinen Anspruch auf Genauigkeit und Vollständigkeit.

Stadt Georgsmarienhütte

Landkreis Osnabrück

Entwurf

Straßenbau

Lärmschutzwand und -wall an der B 51

Lageplan

Ingenieurbüro

Hans Tovar & Partner

Beratende Ingenieure GbR

- Wasserversorgung - Infrastruktur
- Straßenbau - Verkehr
- Landschaftsplanung
- Stadtplanung
- Ingenieurvermessung
- Geoinformationssysteme

Weiße Breite 3
49084 Osnabrück
Telefon 0541 94003-0
Telefax 0541 94003-50
www.ibtwb.de

Anlage: 2

Blatt-Nr.: ...

Ausfertigung: ...

Maßstab: 1: 250

Projekt-Nr.: 212.126

System: GK

bearbeitet: Lp/We

geprüft: ...

vermessen: St 00/20xx

Osnabrück, den ...

Layout: L51

Pfad: Z:\CAD\2009\122\STRBAU\VESTRAL\lageplan.dwg\LS-2021-11-09.pdf