


Antrag auf Änderung des B-Planes Nr 12 (GMH) „Holzhauser Berg“ zum Zweck einer Grundstücks-Zweitbebauung

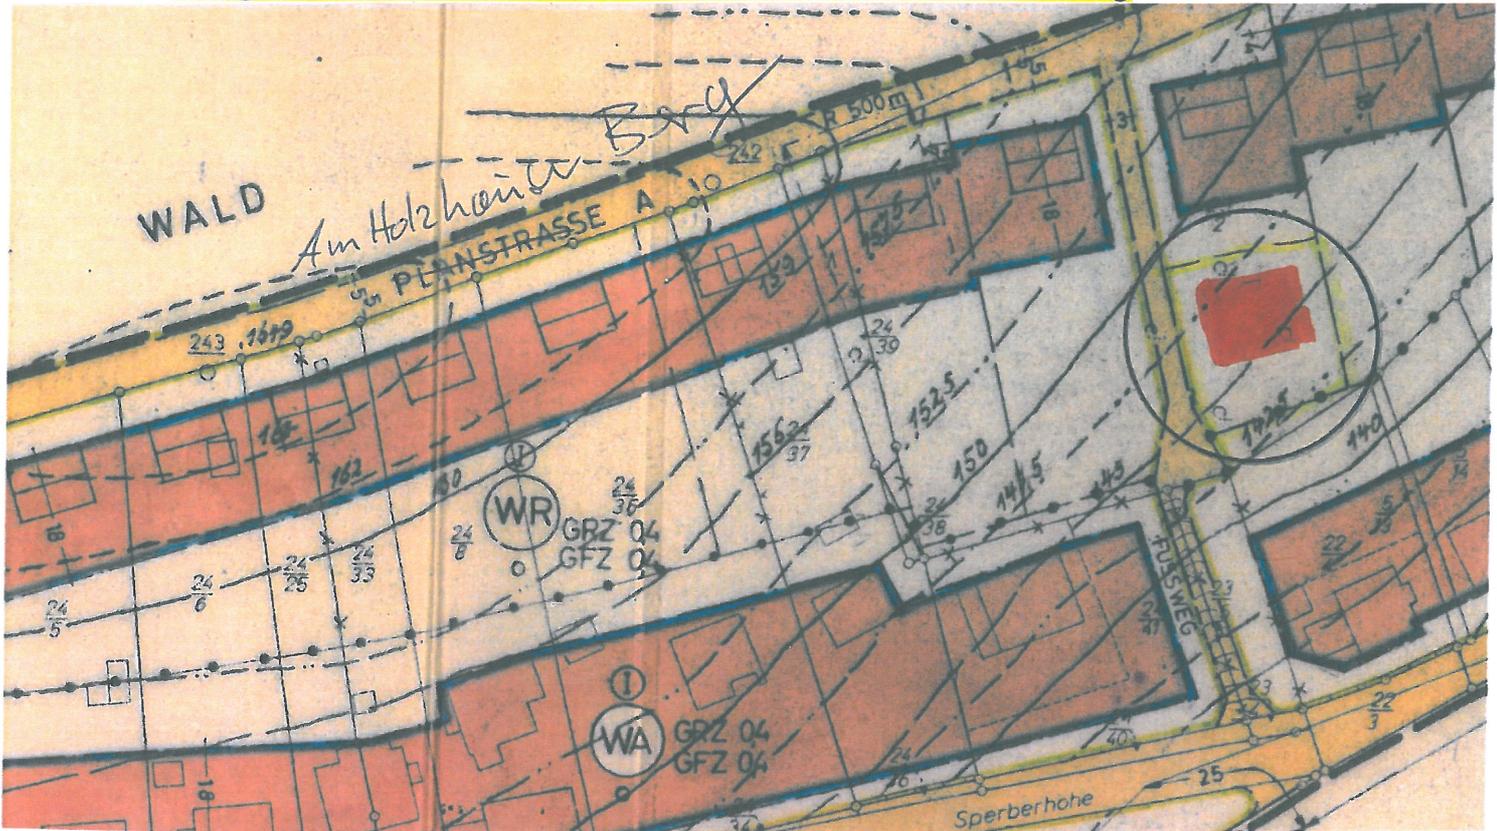

→ bestehende Garagenzufahrt  
Sperberhöhe 15

→ Anliegerbefragung Zoo2

□ gepl. Bauvorhaben

