


Titelname

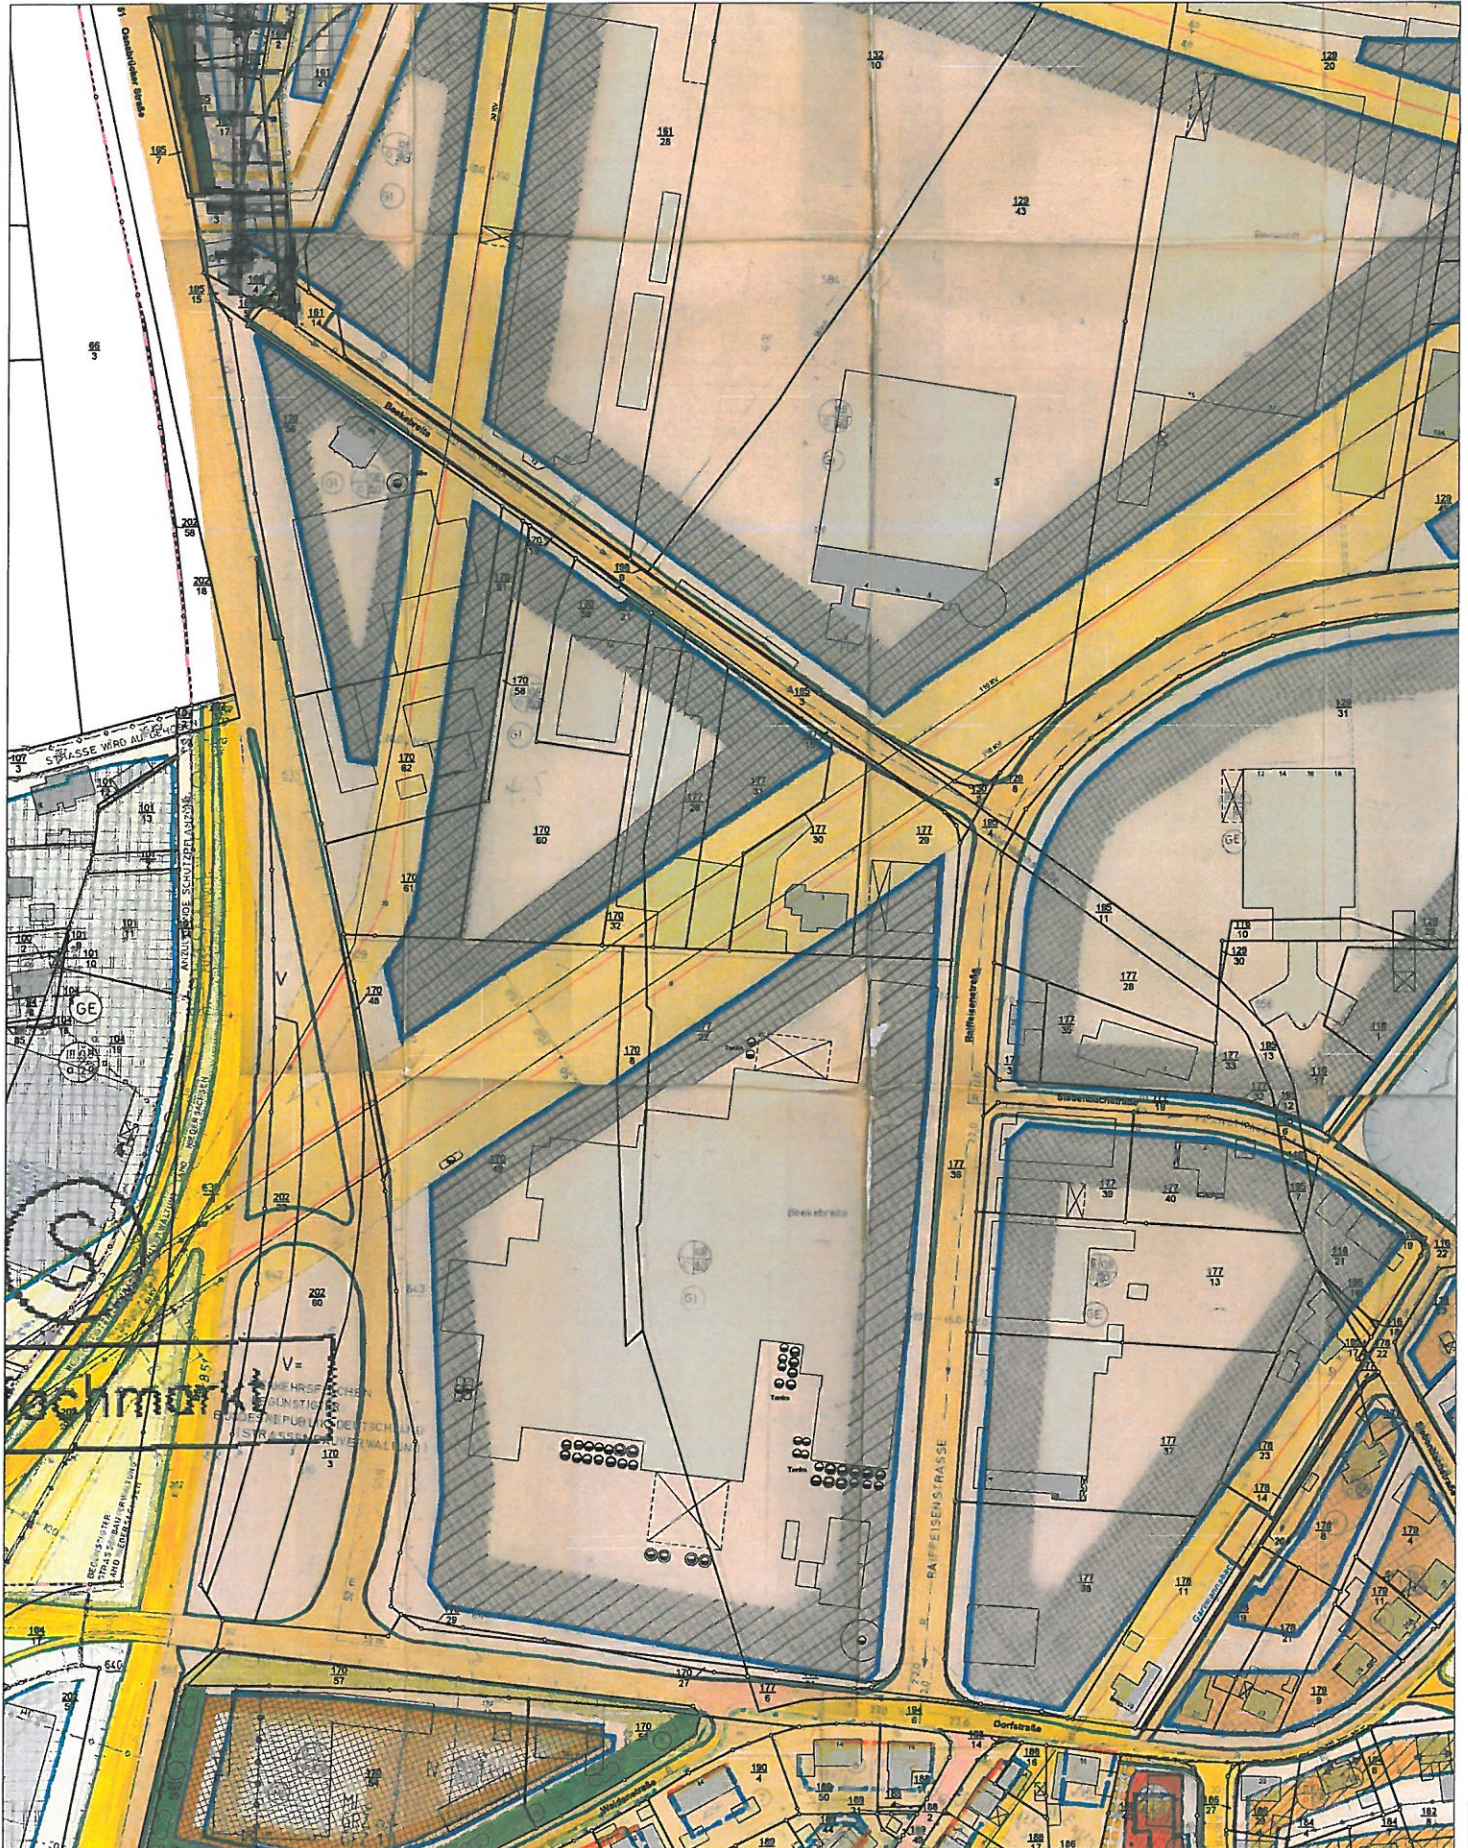

**GEORGS
MARIEN
HÜTTE**

Stadt Georgsmarienhütte
Oeseder Straße 85
49124 Georgsmarienhütte

Sachbearbeiter:


Unterschrift:

Zeichnung Nr.:

Datum: 22.08.13

Maßstab: 1:2000

Titelname

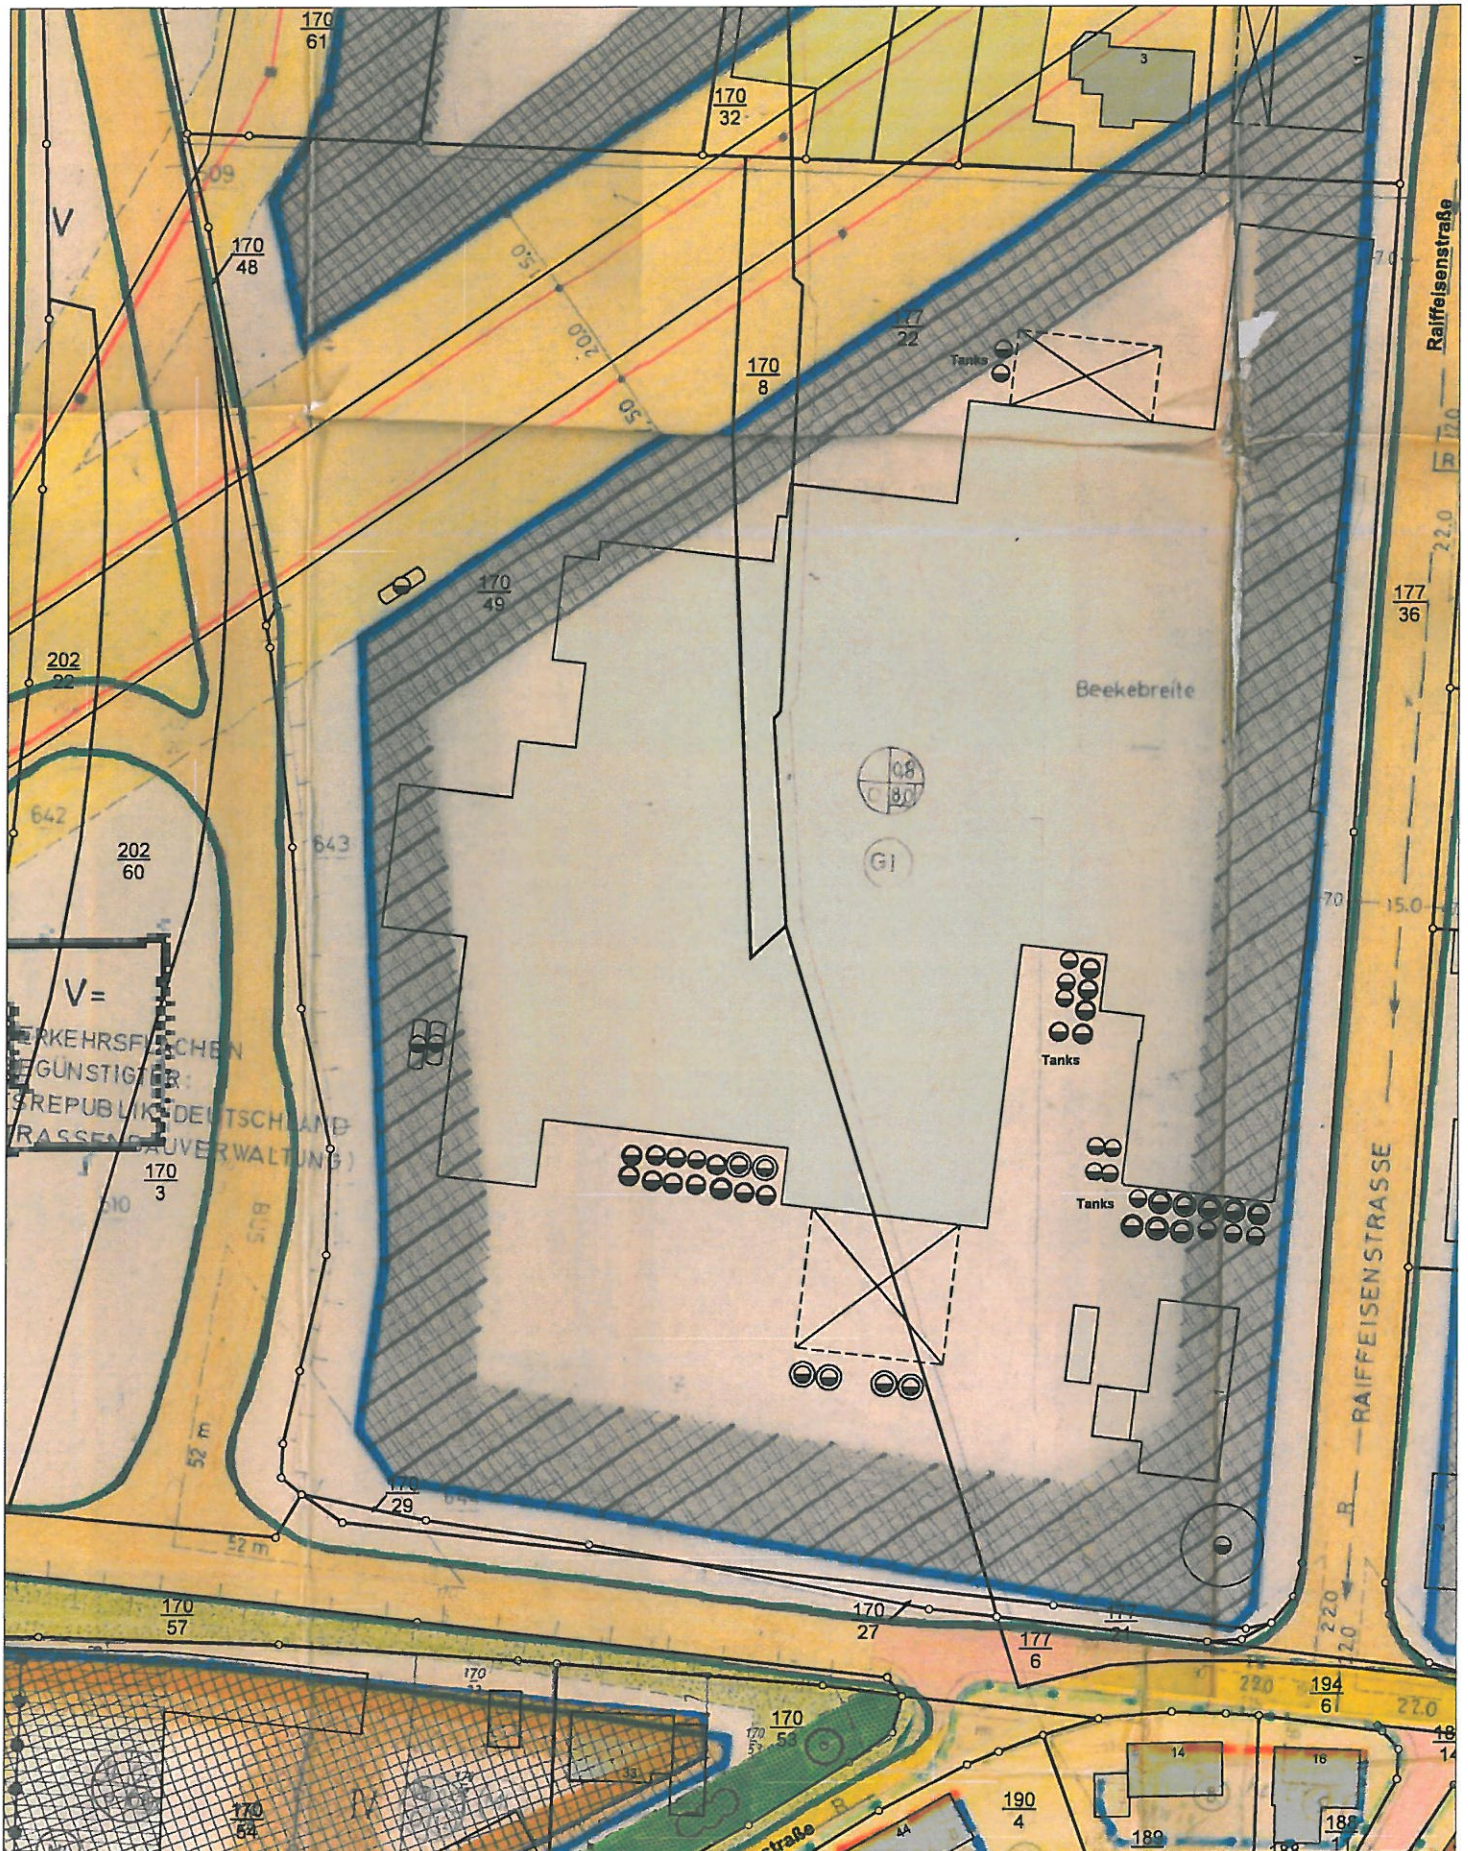

**GEORGS
MARIEN
HÜTTE**

Stadt Georgsmarienhütte
Oeseder Strasse 85
49124 Georgsmarienhütte

Sachbearbeiter:

Unterschrift:

Zeichnung Nr.:

Datum: 22.08.13

Maßstab: 1:1000