


Vorschlag Geltungsbereichsabgrenzung mit B-Plan

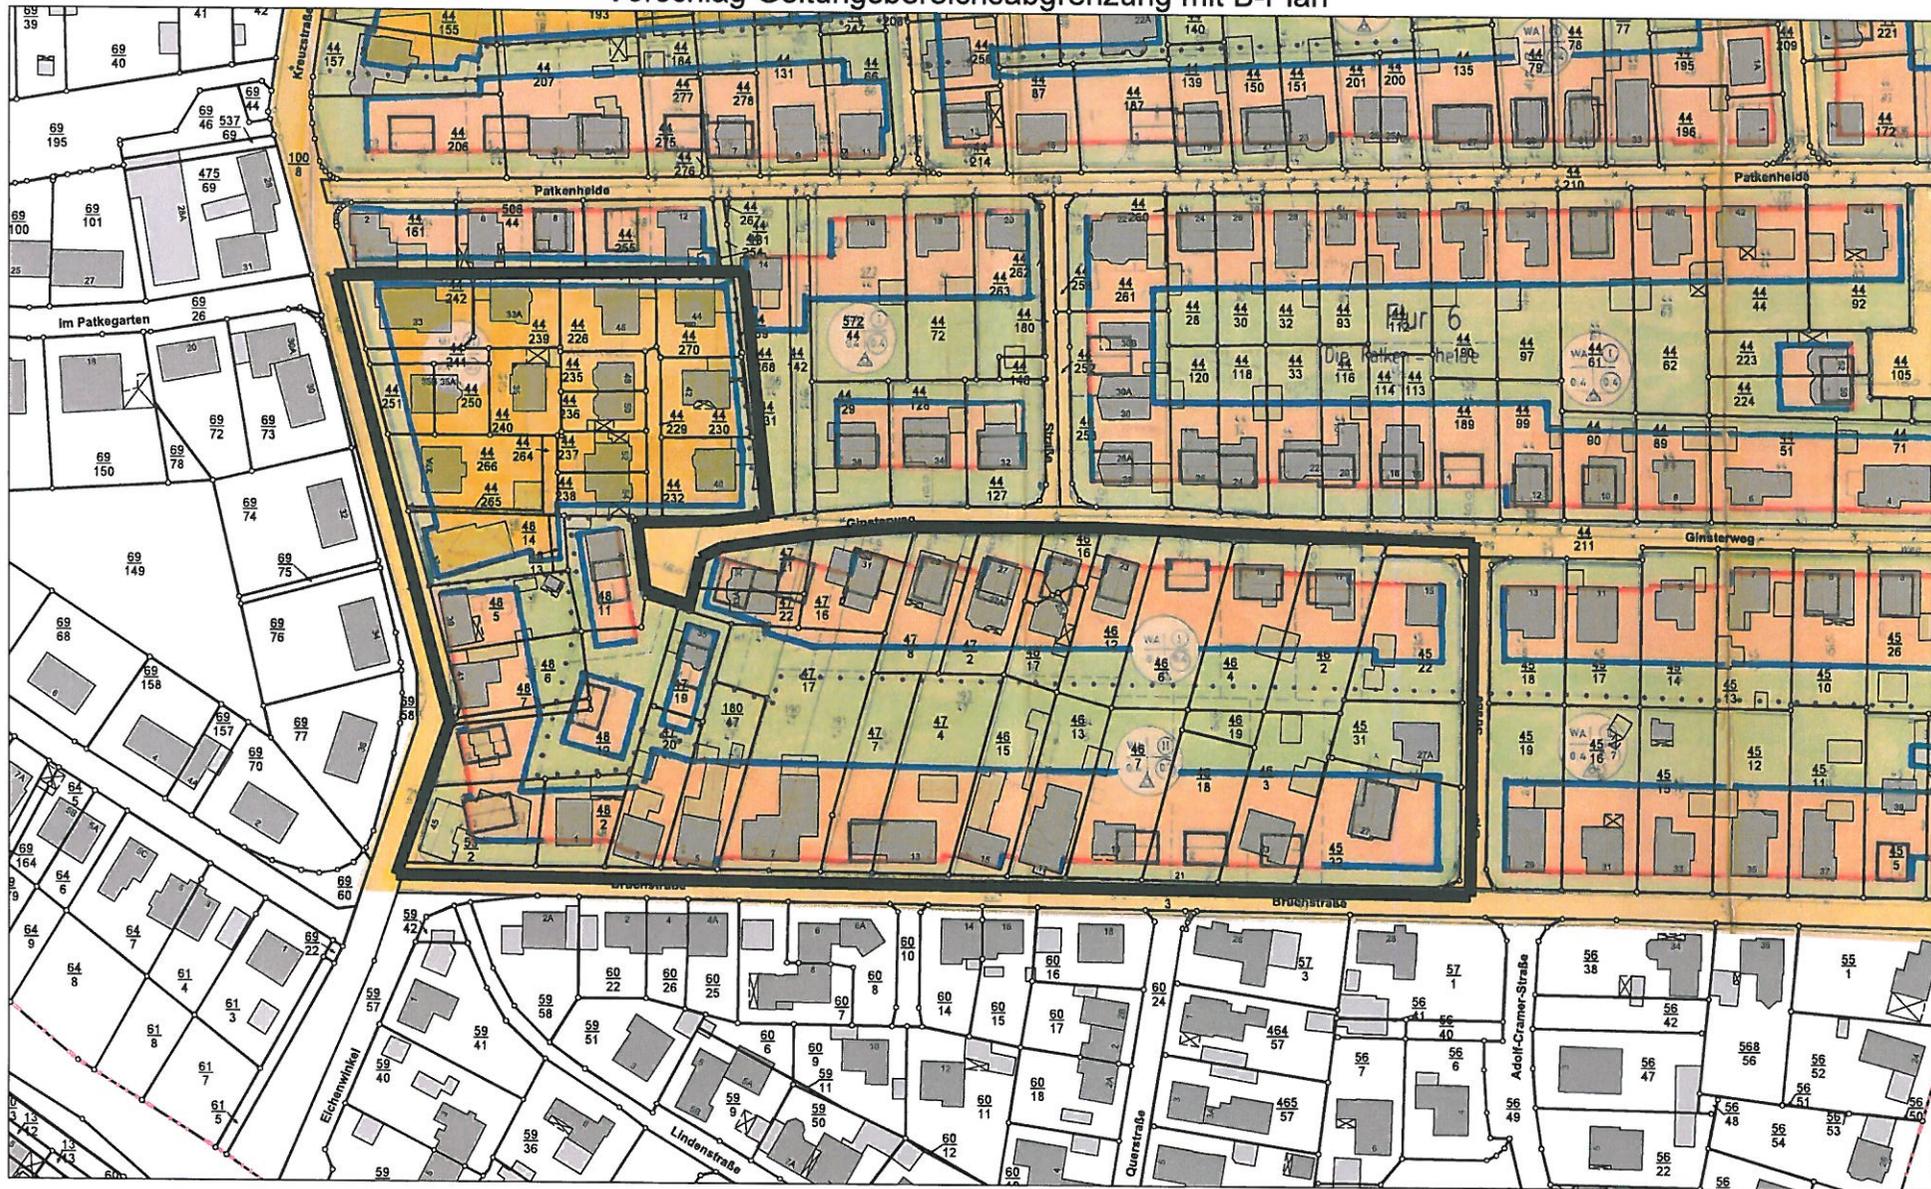

**GEORGS
MARIEN
HUETTE**

Stadt Georgsmarienhütte
Oeseder Strasse 85
49124 Georgsmarienhütte

Sachbearbeiter:	
Unterschrift:	
Zeichnung Nr.:	
Datum: 30.07.13	Maßstab: 1:2000