Ursprungsplan Nr. 5 Schwarzer Weg

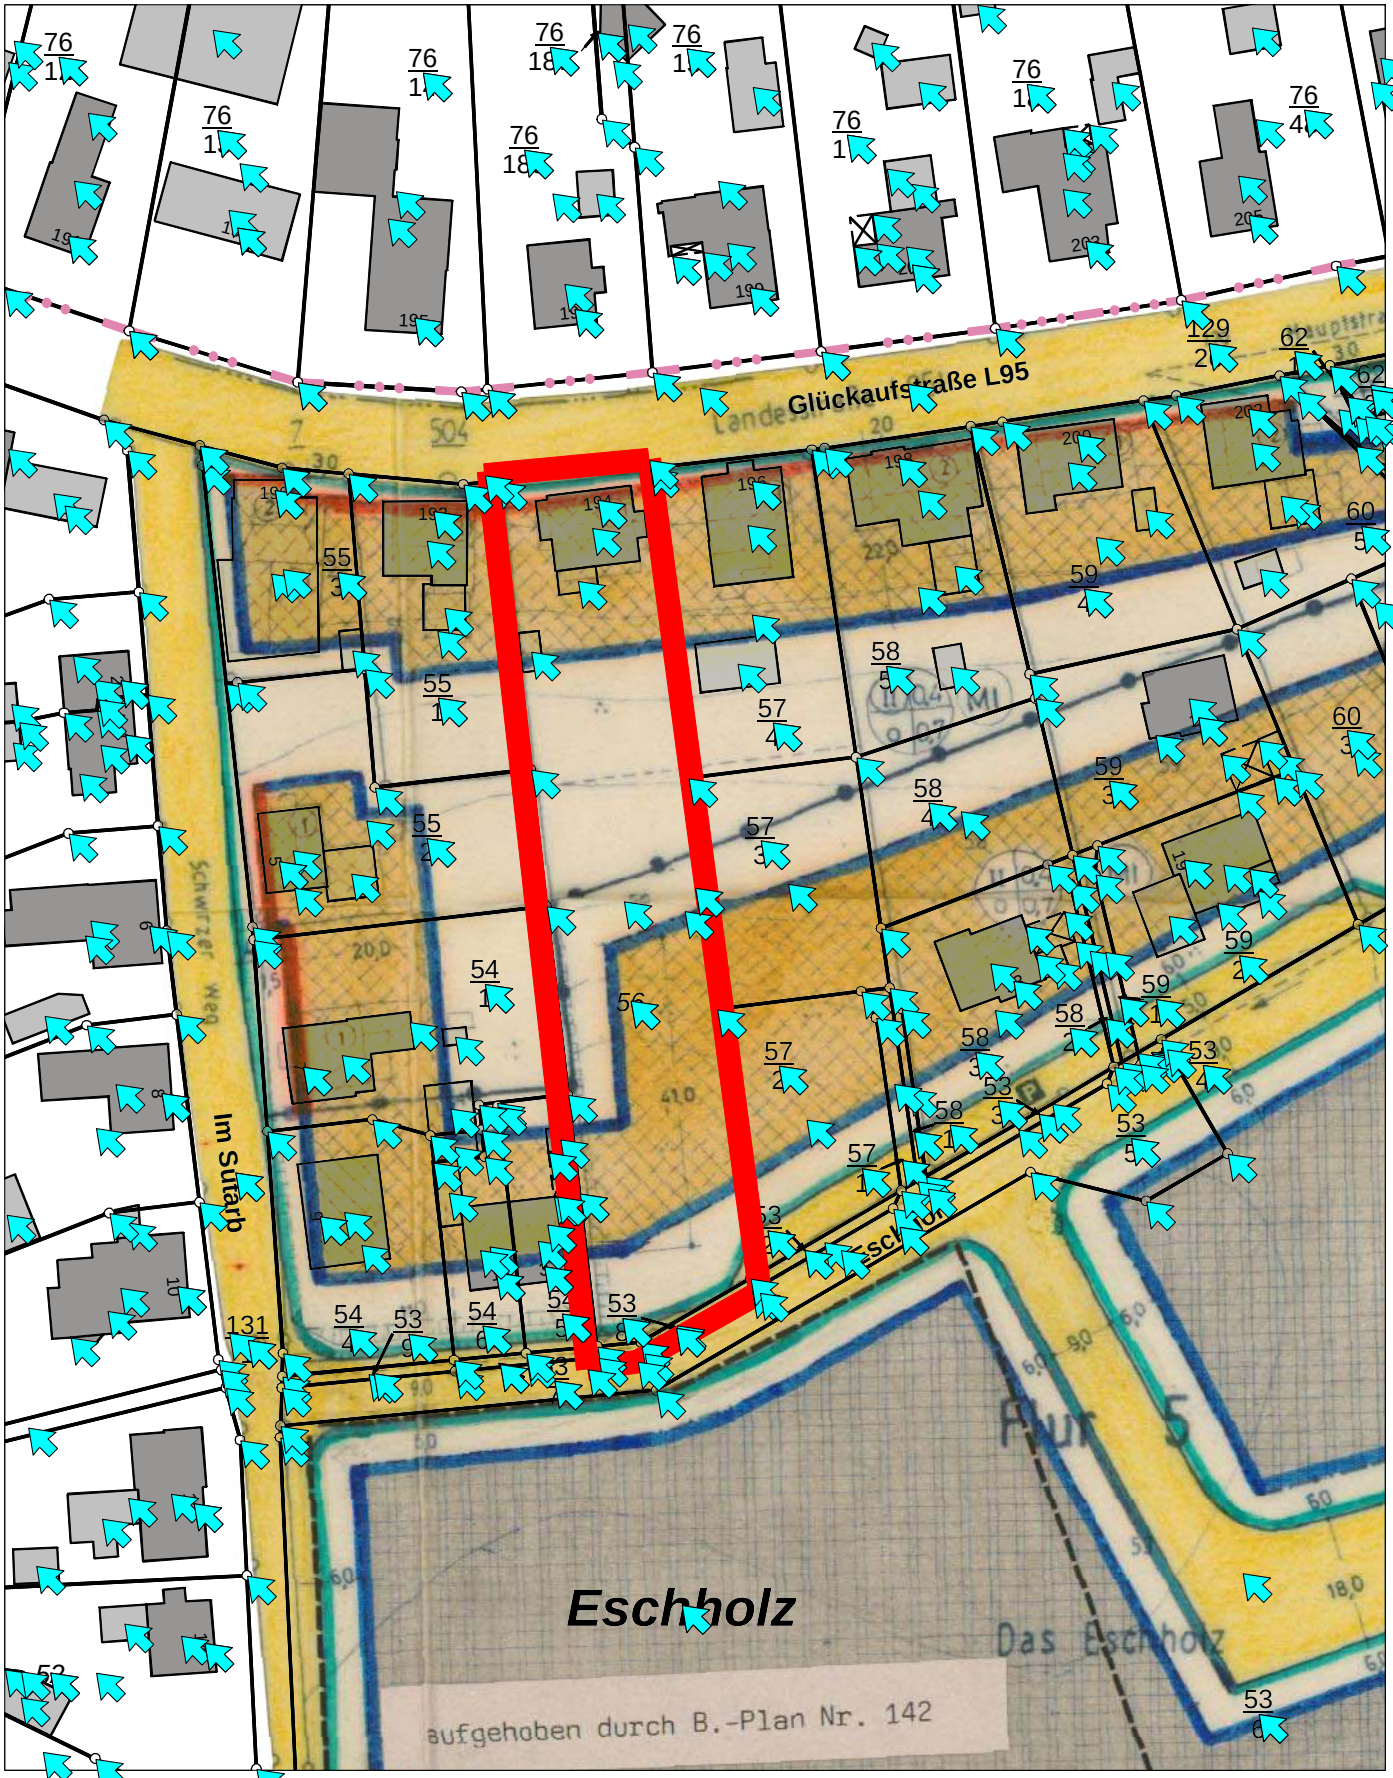

GEORGS MARIEN HUETTE

dt Georgsmarienhütte
eder Strasse 85
49124 Georgsmarienhütte

Sachbearbeiter:	
erschn	
chnu Nr.:	
Datum: 9.13	stab: 1:1000