Ergänzung zum B-Plan Nr. 256

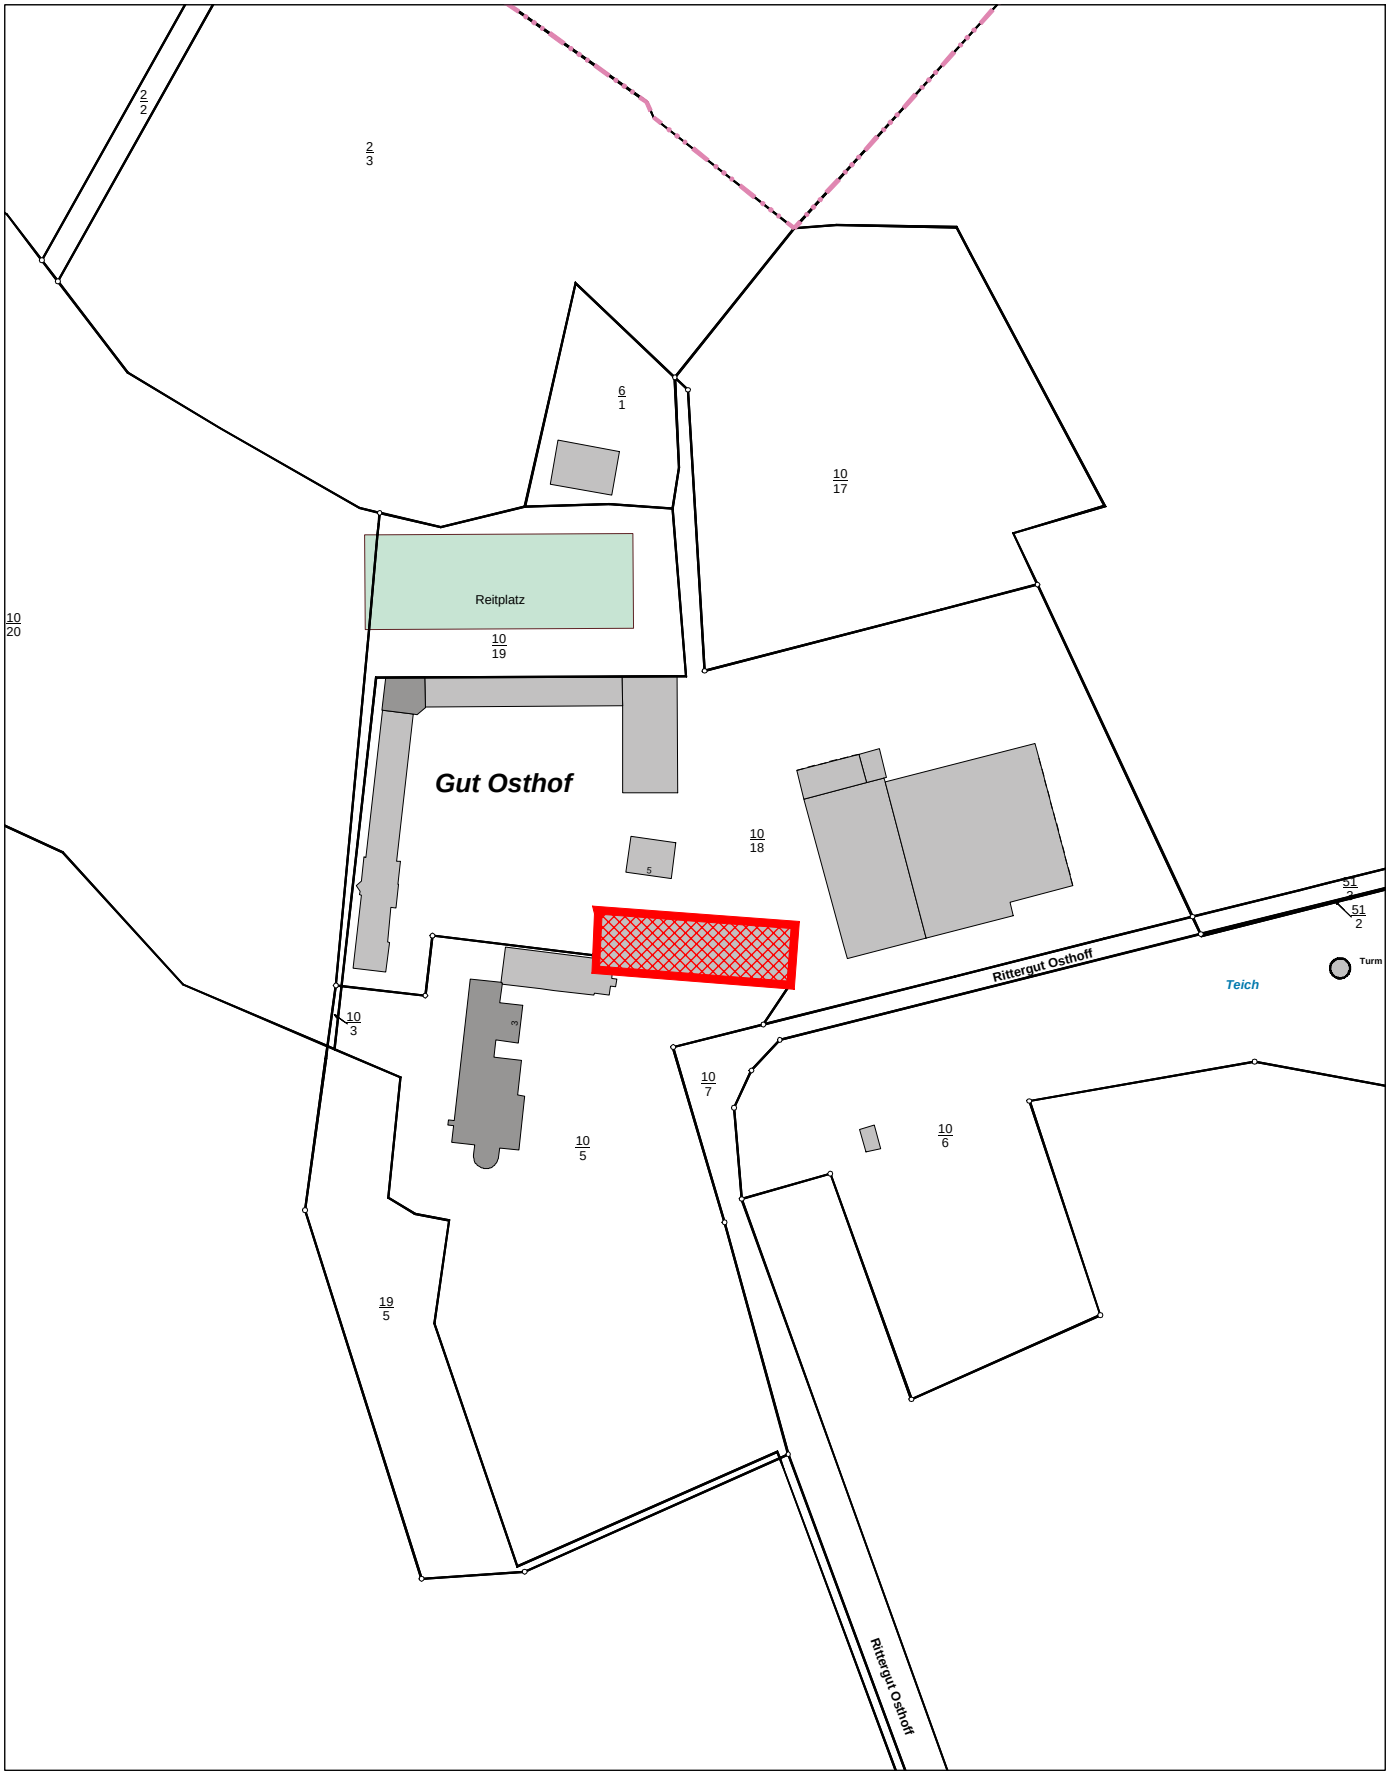

GEORGS MARIEN HUETTE

Stadt Georgsmarienhütte
Oeseder Strasse 85
49124 Georgsmarienhütte

Sachbearbeiter:	
Unterschrift:	
Zeichnung Nr.:	
Datum: 05.09.13	Maßstab: 1:2000