


Stadt Georgsmarienhütte

Landkreis Osnabrück

Bebauungsplan Nr. 271

"Östlich Buchgarten Erweiterung"

- frühzeitige Beteiligung -

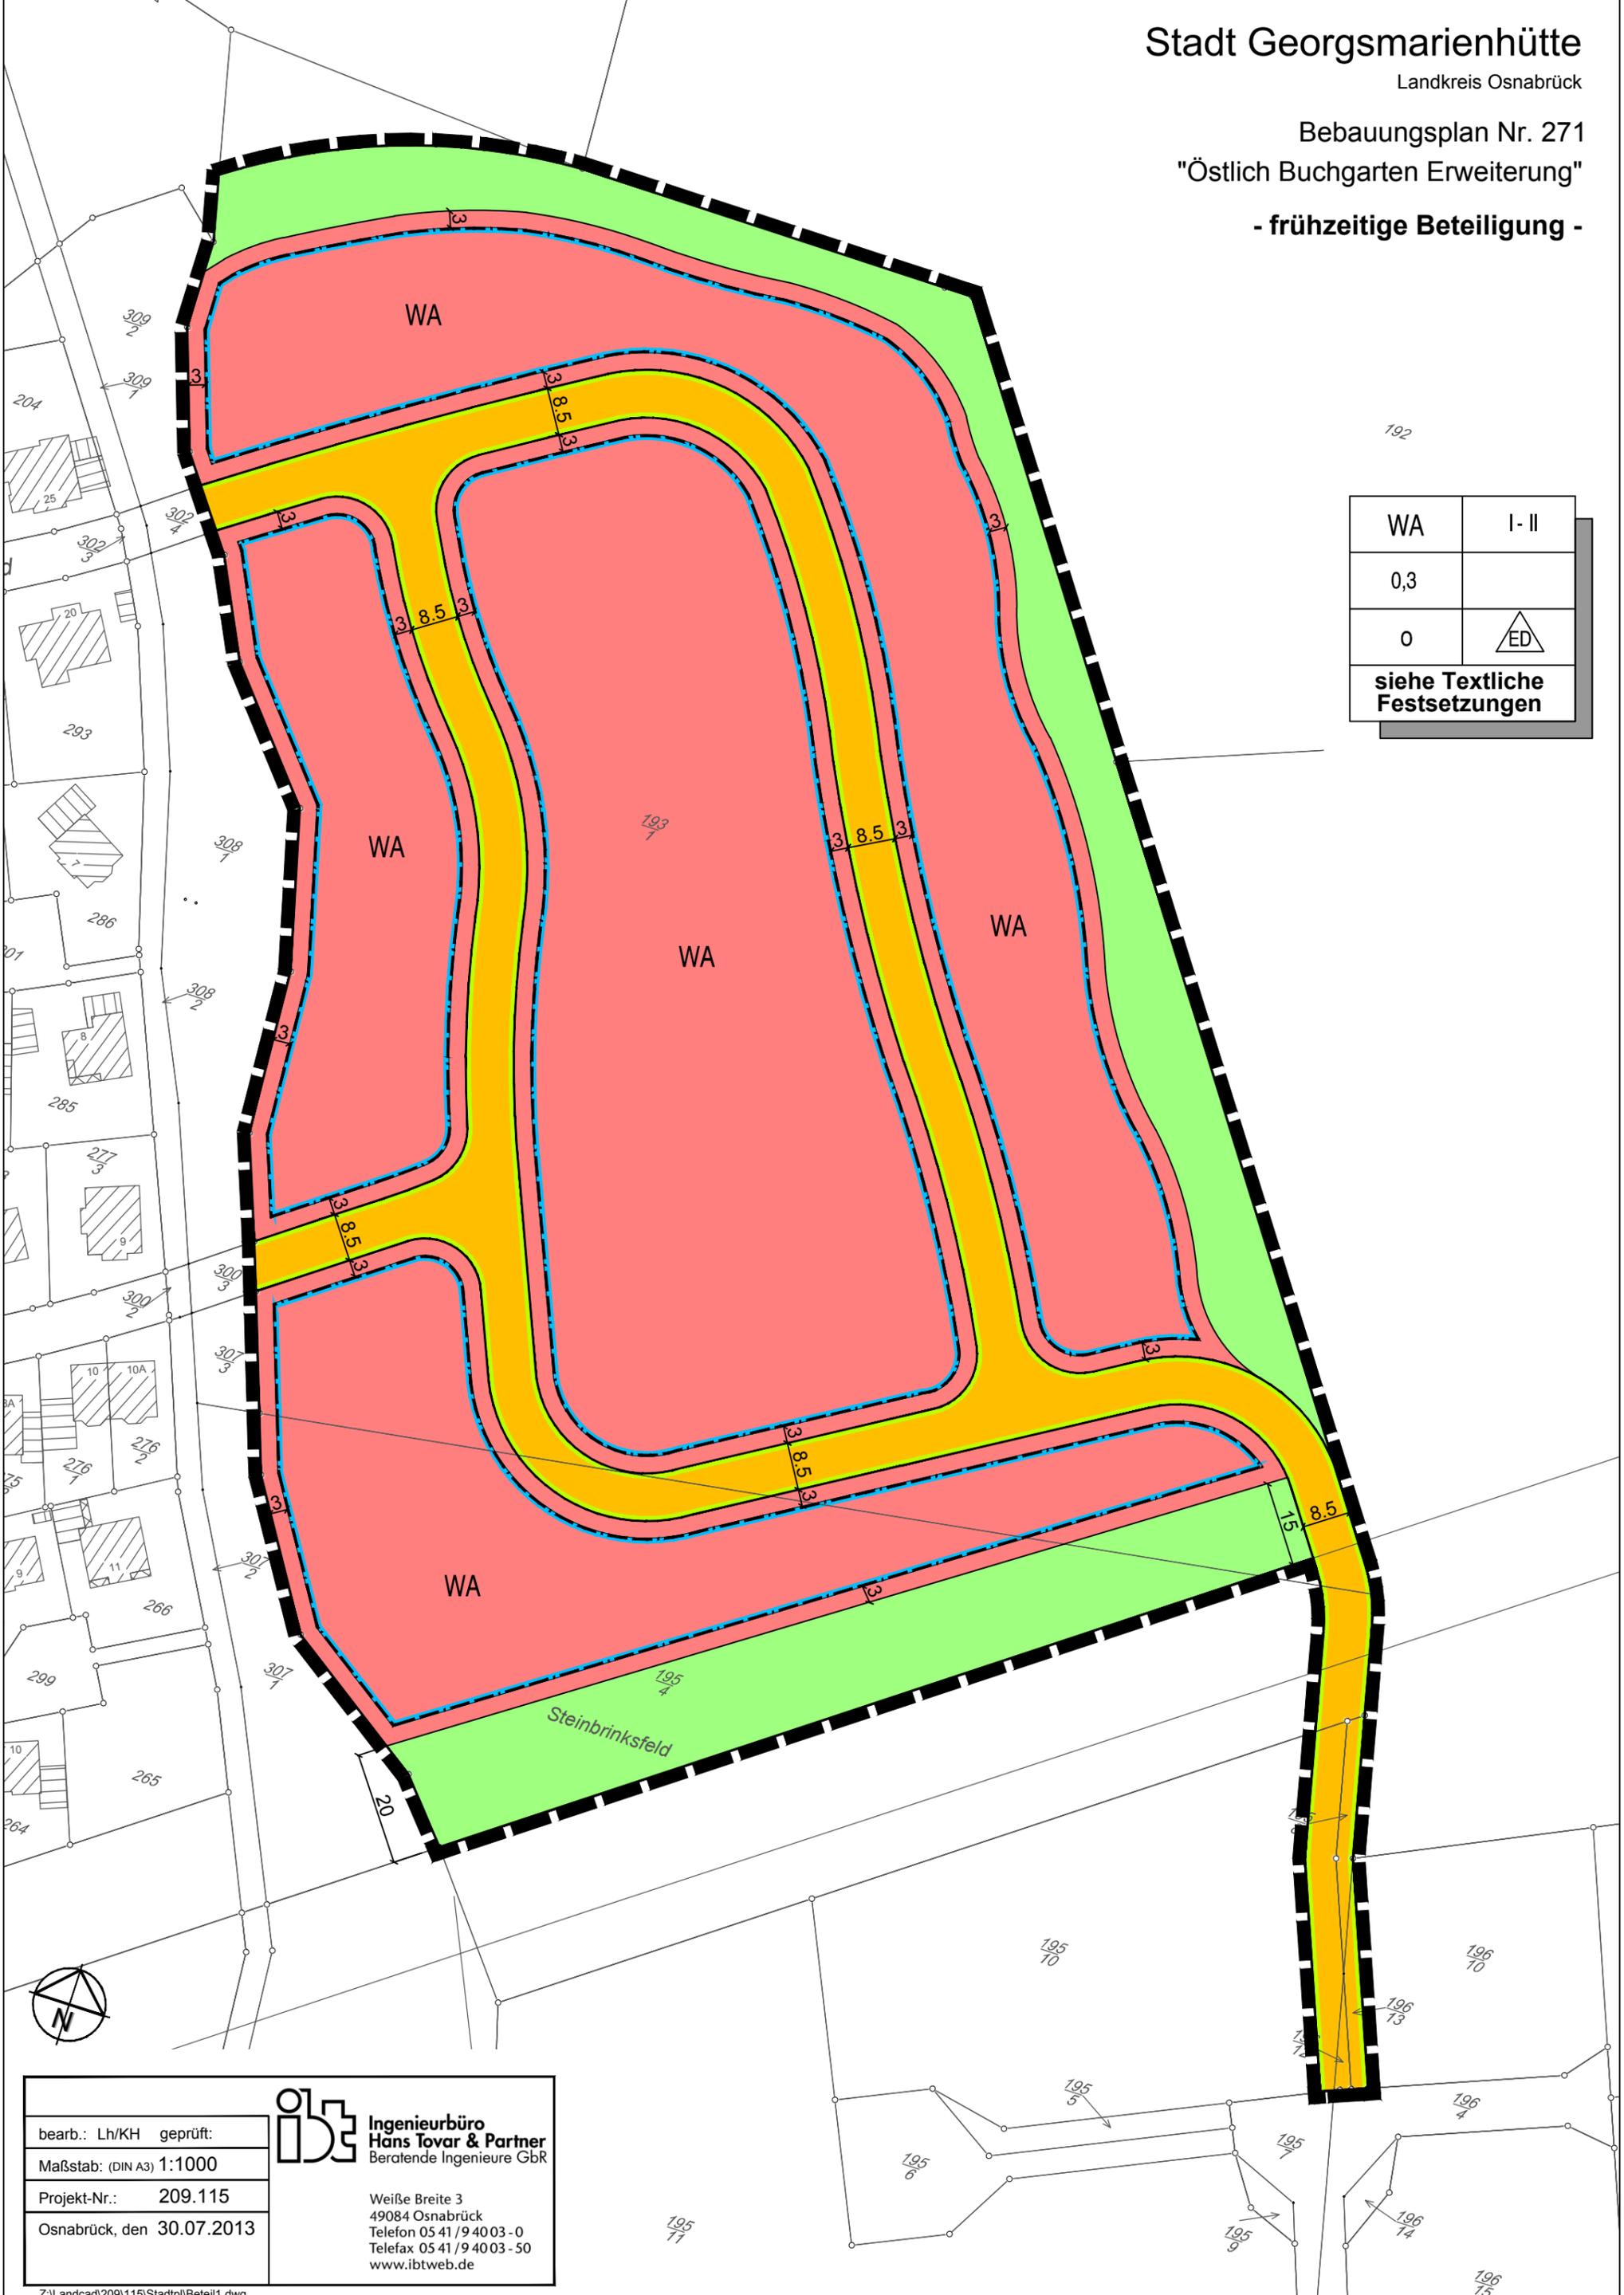

WA	I - II
0,3	
0	△ ED
siehe Textliche Festsetzungen	

bearb.: Lh/KH	geprüft:
Maßstab: (DIN A3) 1:1000	
Projekt-Nr.: 209.115	
Osnabrück, den 30.07.2013	

ib Ingenieurbüro
Hans Tovar & Partner
Beratende Ingenieure GbR

Weißte Breite 3
49084 Osnabrück
Telefon 05 41 / 9 40 03 - 0
Telefax 05 41 / 9 40 03 - 50
www.ibtweb.de