Kompensationsfläche B-Plan 245, 1. Änderung

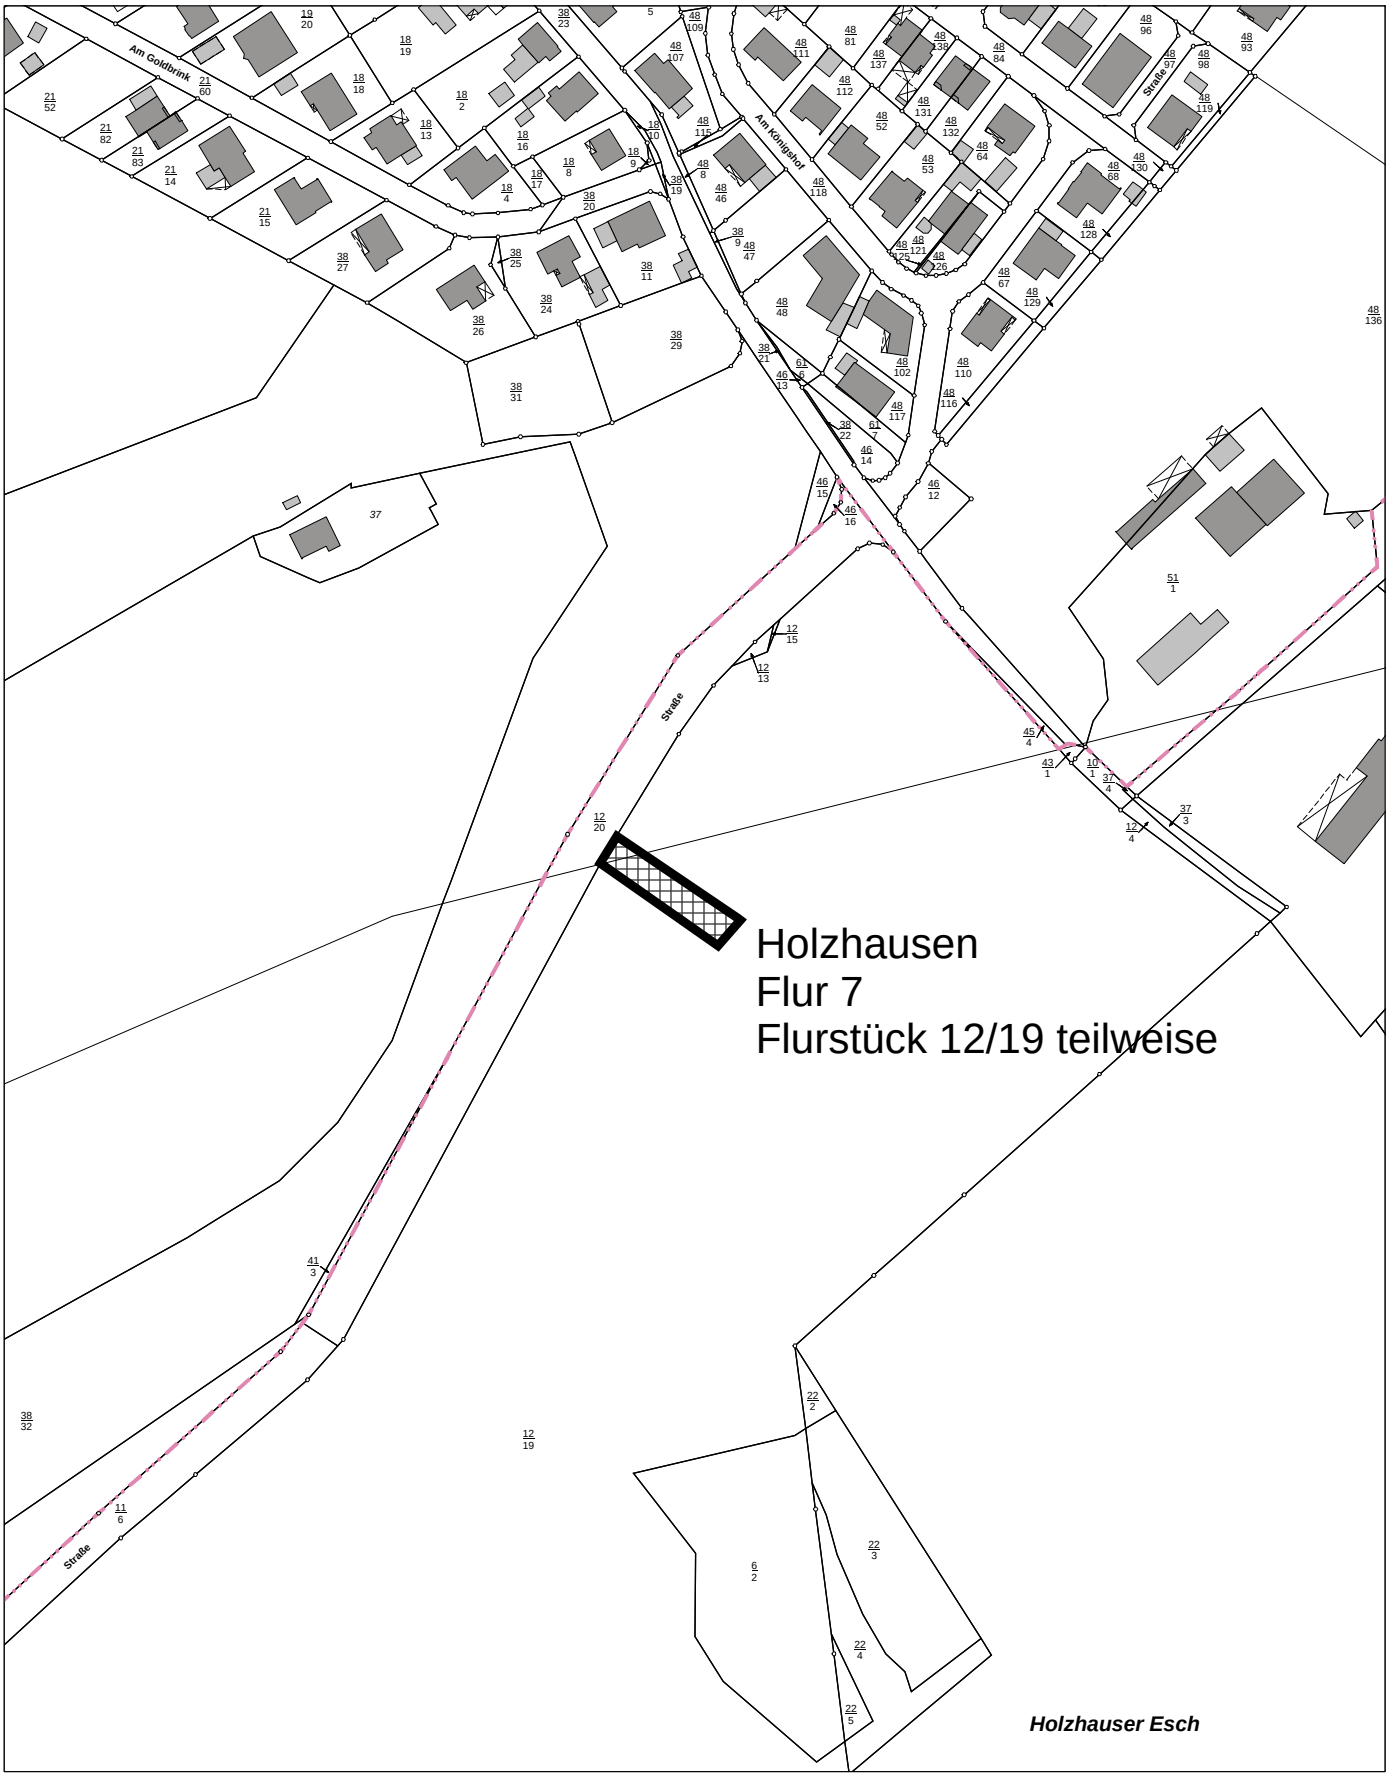

GEORGS MARIEN HUETTE

Stadt Georgsmarienhütte
Oeseder Strasse 85
49124 Georgsmarienhütte

Sachbearbeiter:	
Unterschrift:	
Zeichnung Nr.:	
Datum: 25.07.16	Maßstab: 1:2500