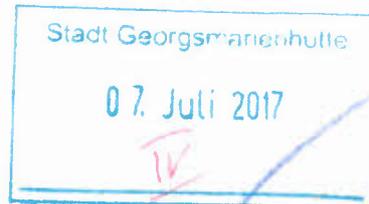

Stadt Georgsmarienhütte
Oeseder Straße 85

49124 Georgsmarienhütte
Fachbereich 4



28.04..2017

Antrag auf Bauland – für Holzhausen Flur 5 Flurstück 56/12

sehr geehrter Herr Frühling,

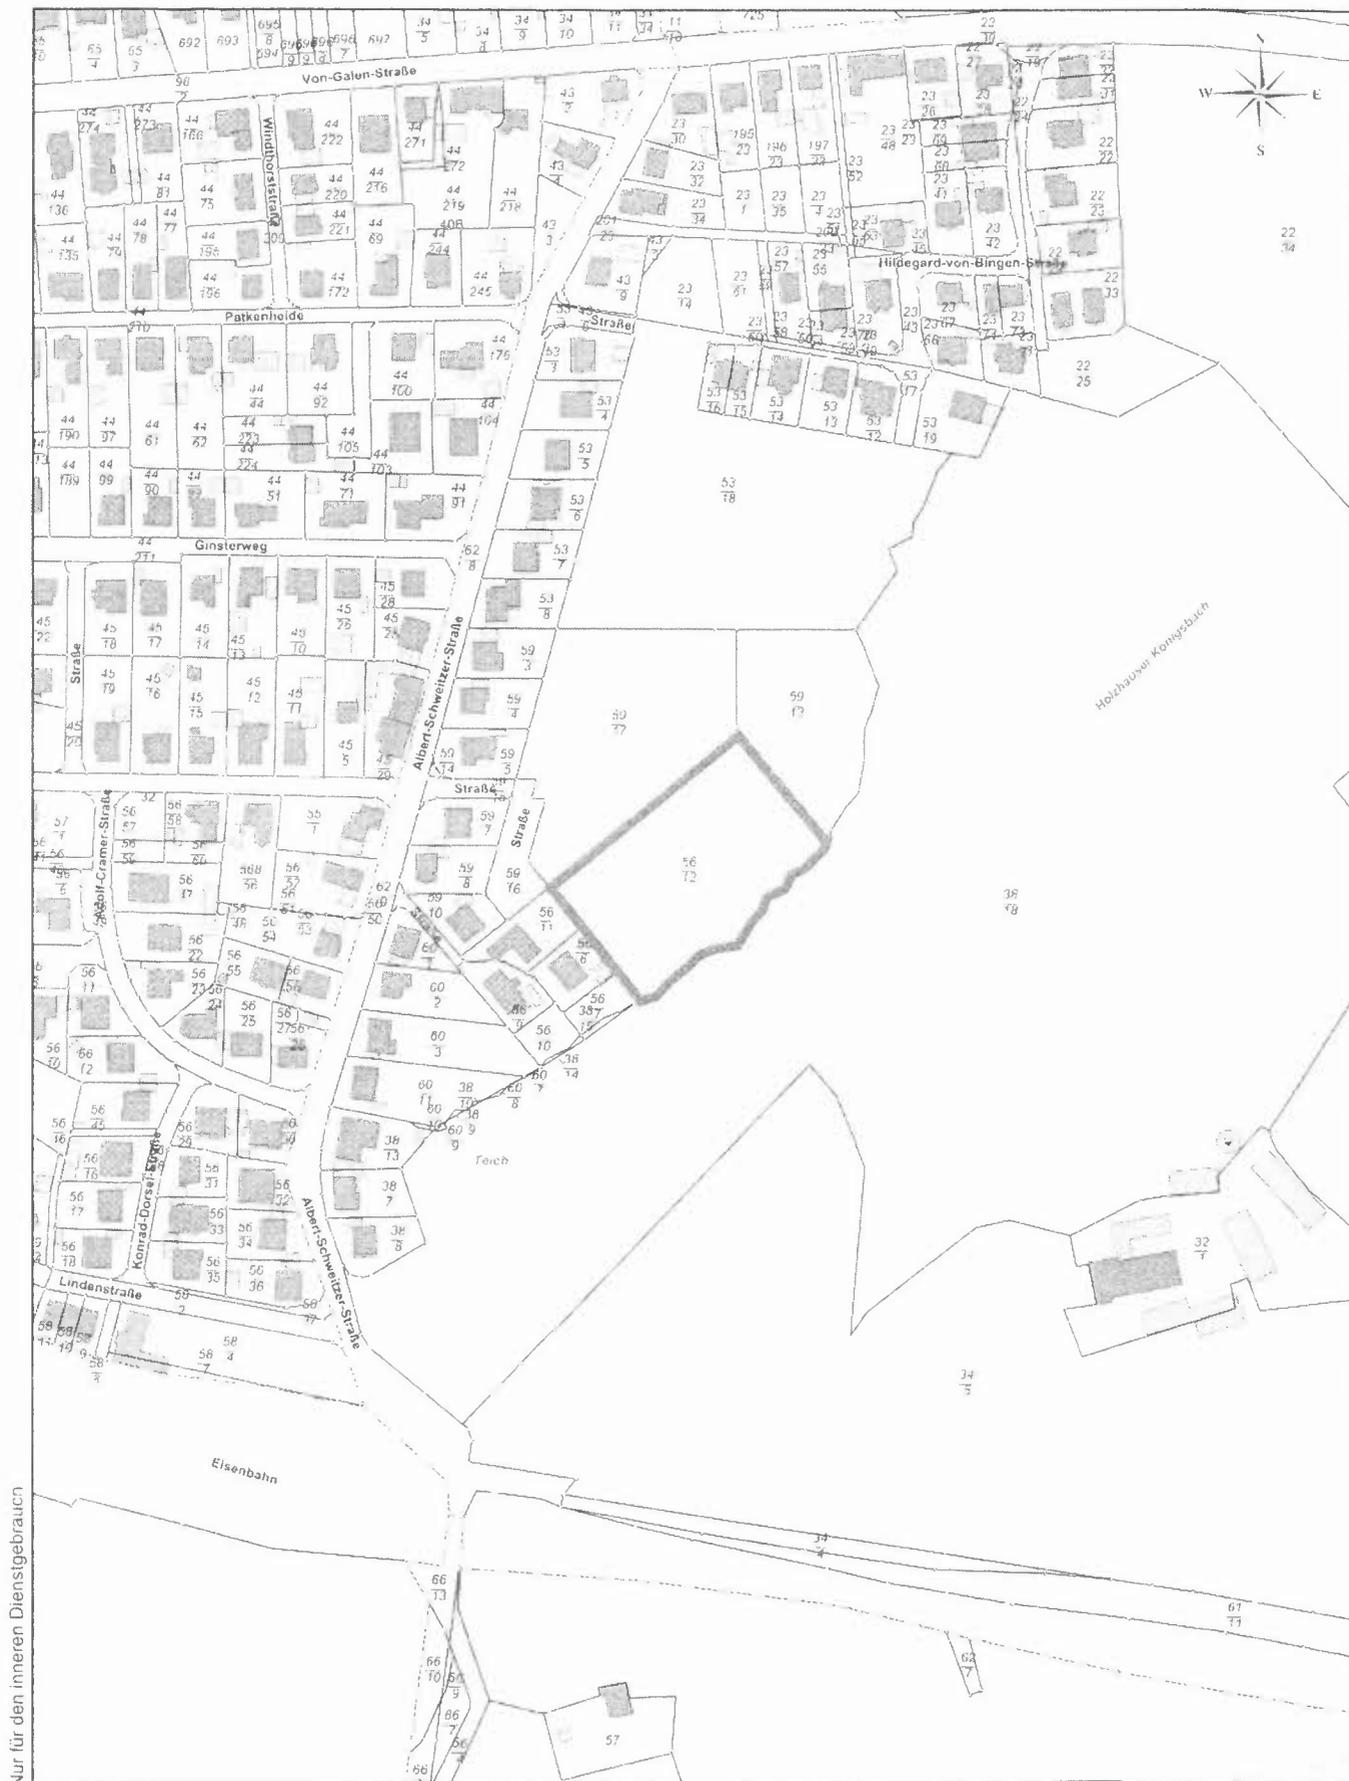
wie bereits am 25.04.2017 mit Ihnen besprochen, beantragen wir hiermit unser Grundstück 55/12 in Holzhausen Flur 5 als Bauland auszuweisen.

Die Lage des Grundstücks ist geradezu ideal gelegen, da bereits eine Stichstraße mit einem Wendehammer direkt auf das Grundstück zuführt.

Außerdem können ca. 10 Einzelgrundstücke eingeteilt werden, so das hier die Wirtschaftlichkeit gegeben ist.

Zur Durchführung der Baumaßnahmen haben wir gute Kontakte mit entsprechenden Bauunternehmen. Somit ist eine Realisierung in einem angemessenen Zeitfenster möglich.

Wir würden uns freuen, wenn hier eine positive Entscheidung getroffen wird.



Nur für den inneren Dienstgebrauch

**GEORGS
MARIEN
HUETTE**

Stadt Georgsmarienhütte
Oeseder Strasse 85
49124 Georgsmarienhütte

Datum: 12.06.2017
Sachbearbeiter: Frühling, Manfred
Anmerkung:
Maßstab: 1:3000
0 20 40 60m