

B-Plan (Verkleinerung) mit Flurstücksgrenze ohne Bebauung




Nur für den inneren Dienstgebrauch

**GEORGS
MARIEN
HUETTE**

Stadt Georgsmarienhütte
Oeseder Strasse 85
49124 Georgsmarienhütte

Datum: 11.07.2017
Sachbearbeiter: Frühling, Manfred
Anmerkung:
Maßstab: 1:3000
0 20 40 60m

Luftbild

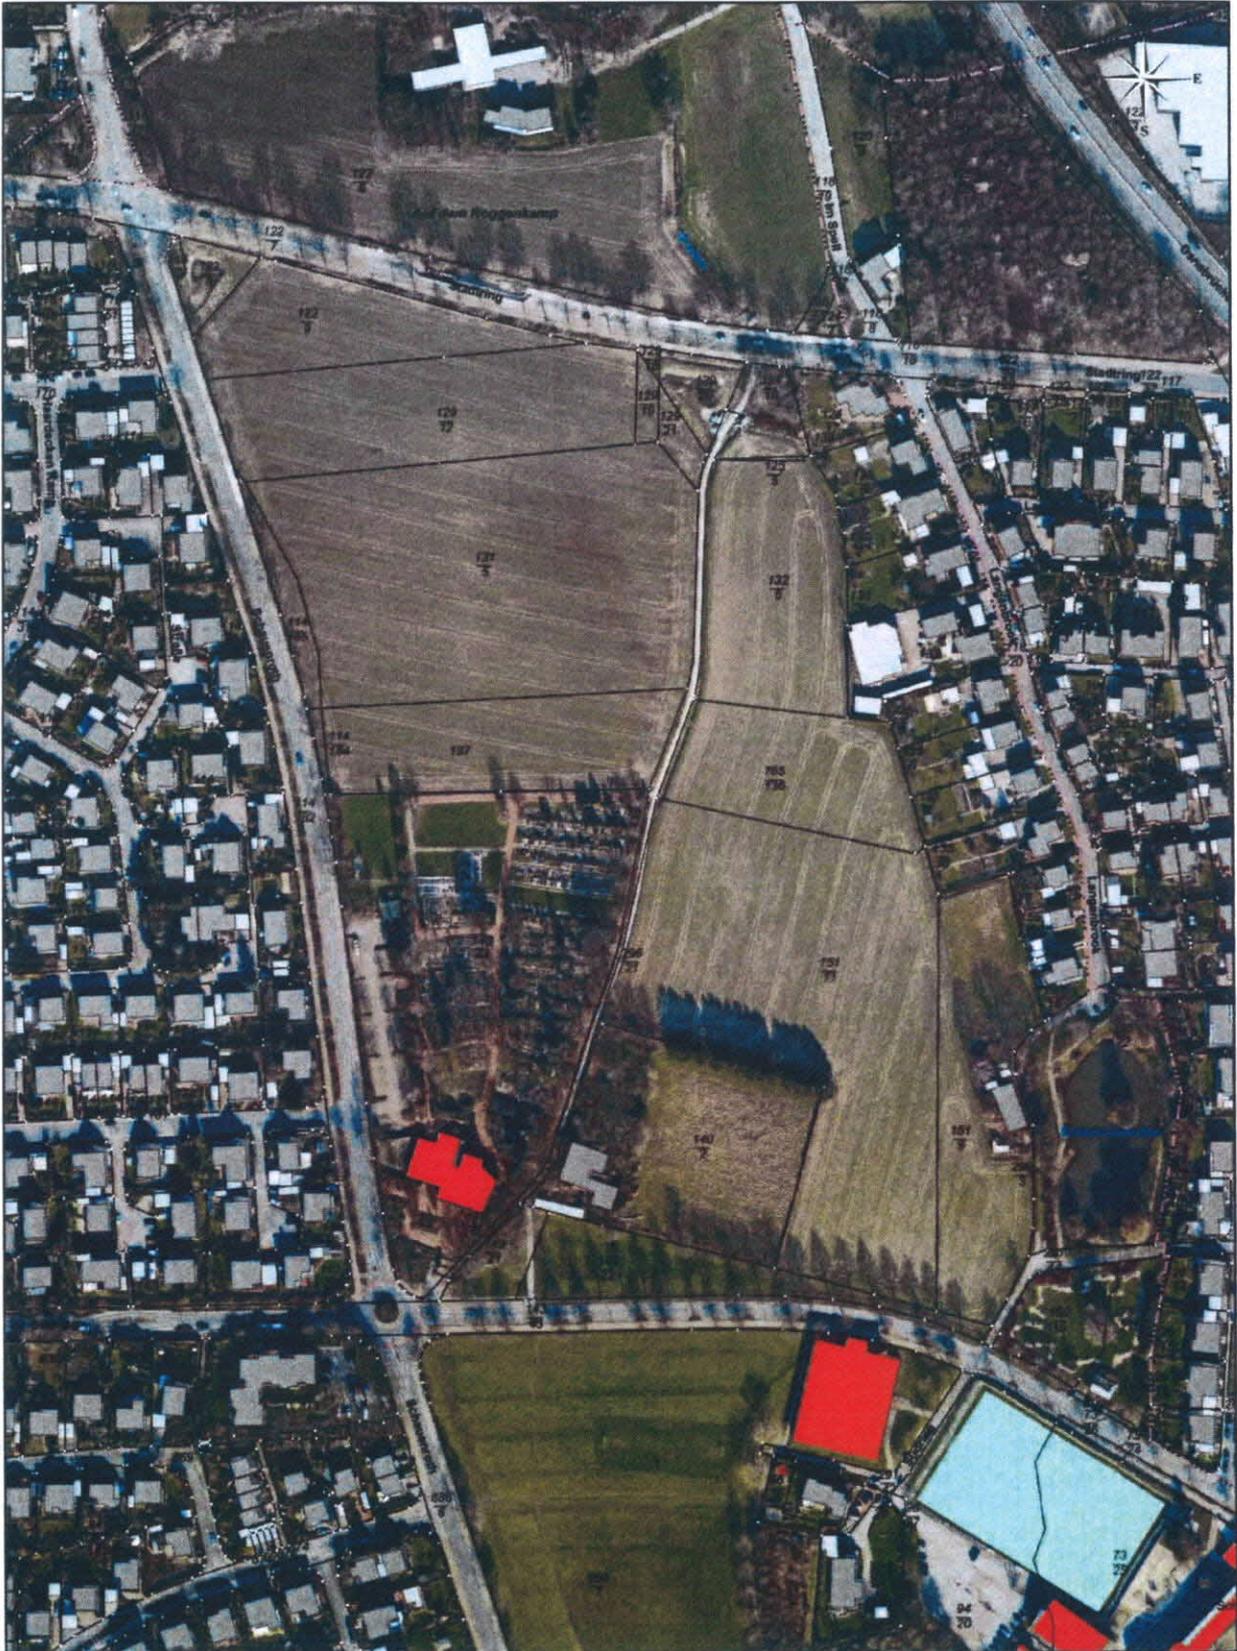

Nur für den inneren Dienstgebrauch

**GEORGS
MARIEN
HUETTE**

Stadt Georgsmarienhütte
Oeseder Strasse 85
49124 Georgsmarienhütte

Datum: 11.07.2017
Sachbearbeiter: Frühling, Manfred
Anmerkung:
Maßstab: 1:3000
0 20 40 60m

Abgrenzung und möglicher
Regelungsbedarf

