


Abgrenzungsvorschlag B-Plan 284 "Brünemanns Sandbrink"

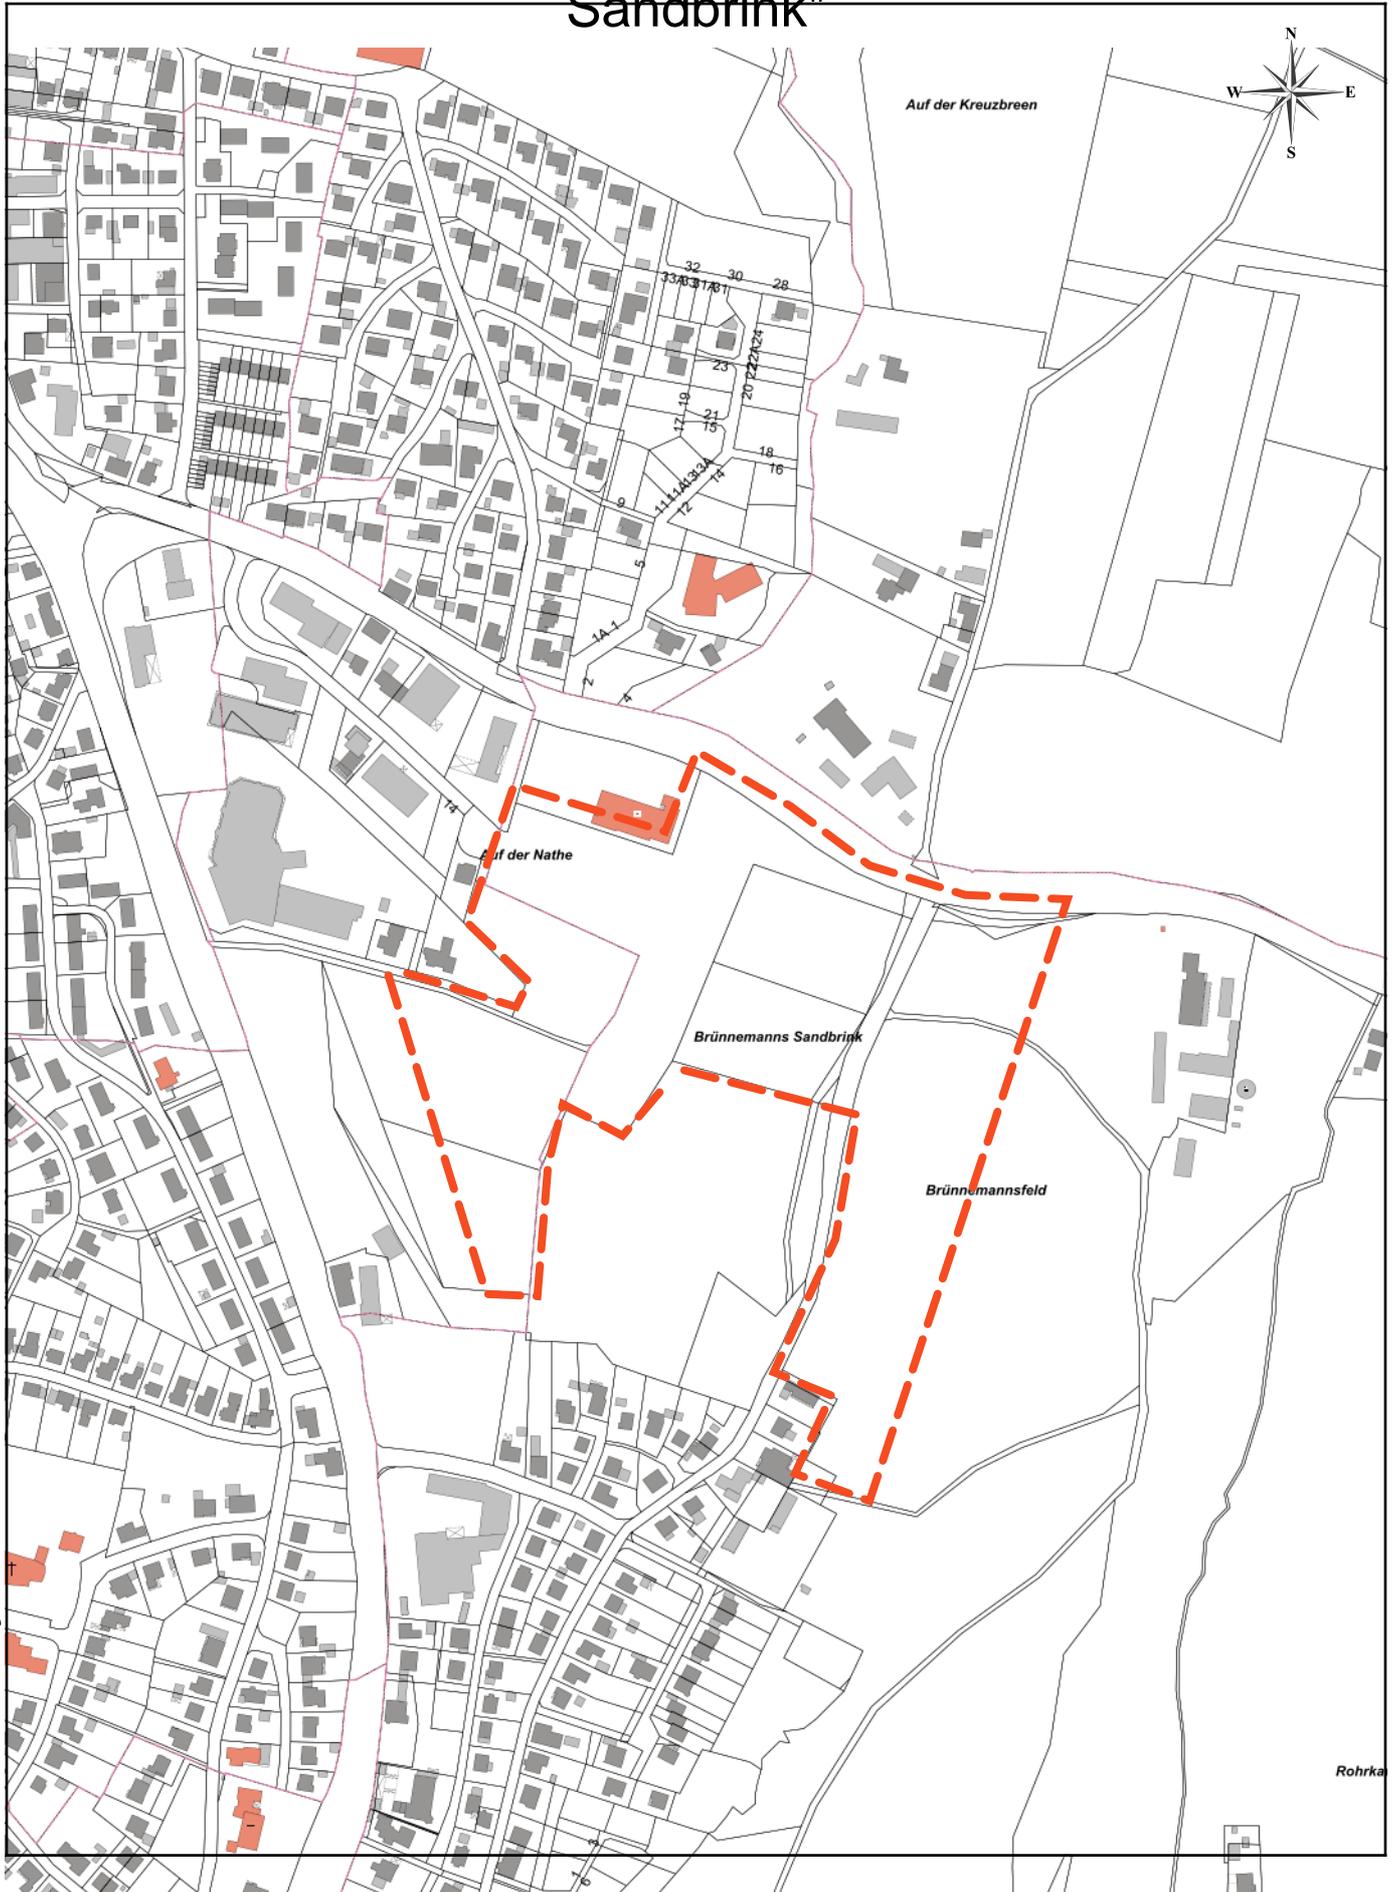

Nur für den inneren Dienstgebrauch