


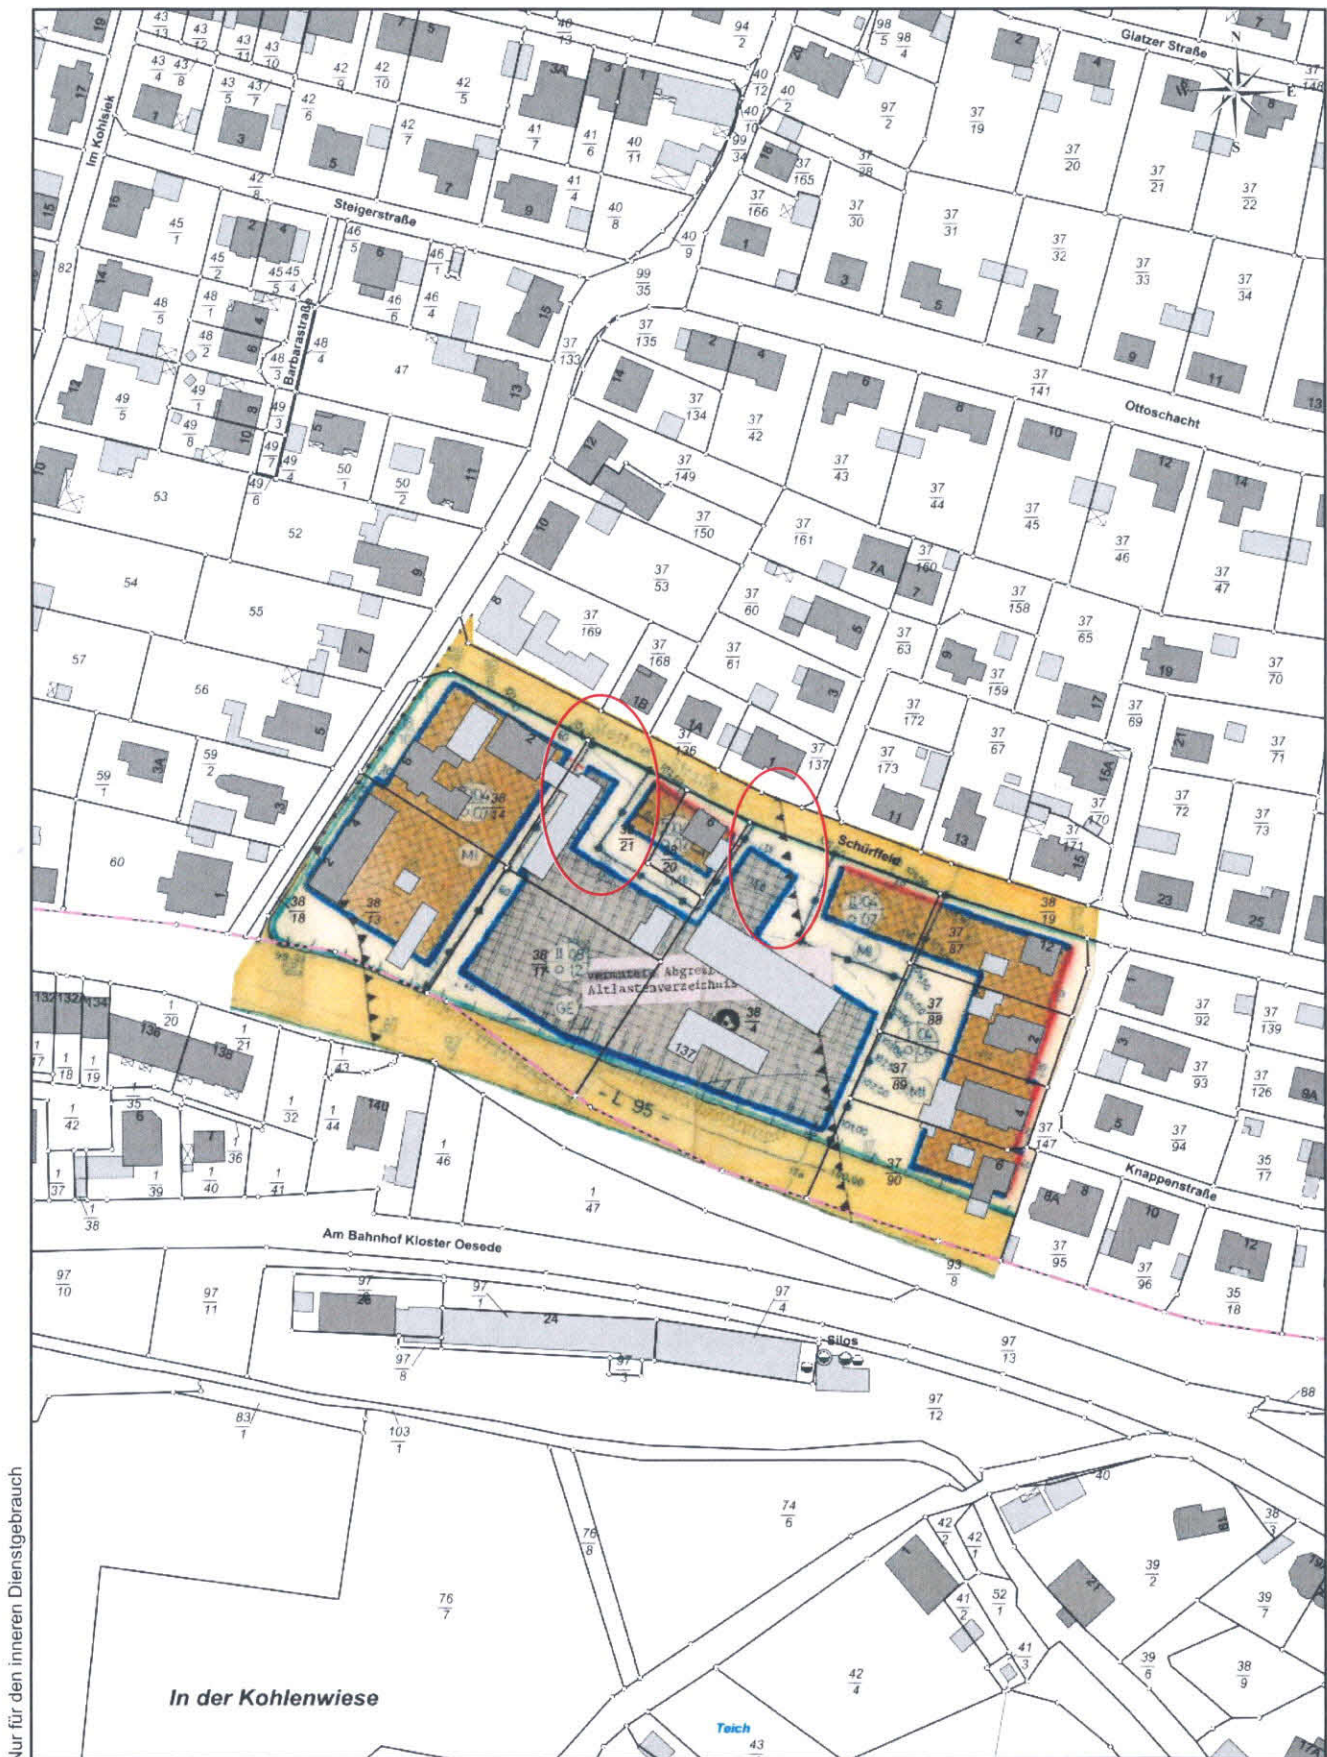

Nur für den inneren Dienstgebrauch

**GEORGS
MARIEN
HUETTE**

Stadt Georgsmarienhütte
Oeseder Strasse 85
49124 Georgsmarienhütte

Datum: 21.02.2018
Sachbearbeiter: Frühling, Manfred
Anmerkung:
Maßstab: 1:2000
0 20 40 60m