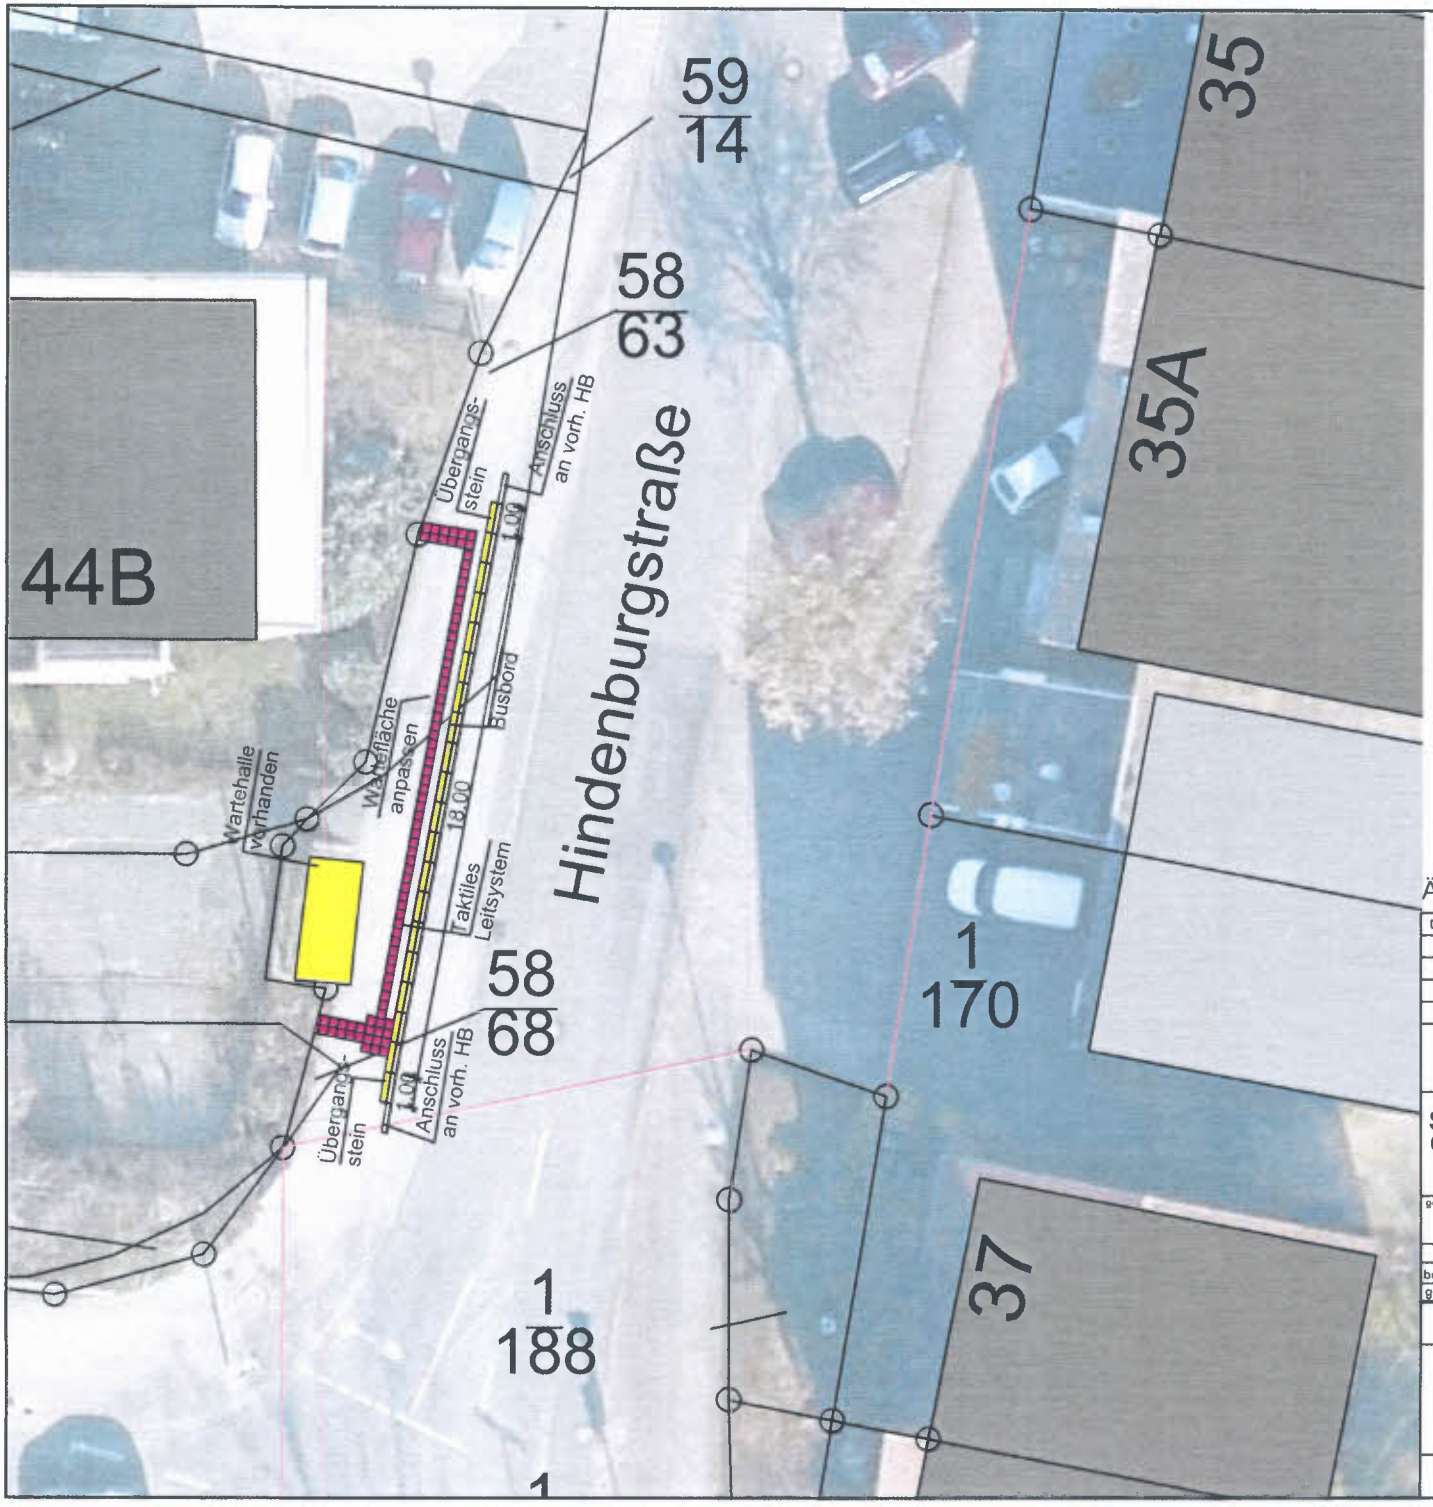

Änderungen + Nachträge Neu

Datum:	Art der Änderung	

Alle Maße sind vor Baubeginn vom Auftragnehmer zu prüfen!

Stadt Georgsmarienhütte

Fachbereich IV
Tiefbauabteilung
Oesede / Straße 85
49124 Georgsmarienhütte

GEORGS MARIEN HUETTE

genehmigt :	Planverfasser :

	Datum	Name
bearbeitet :	13.03.2018	Korte
gezeichnet :	13.03.2018	Korte

Maßstab: 1 :

Anlage: 1
Blatt Nr.: 1

1.Ausfertigung

Stadt Georgsmarienhütte

Haltestelle Hindenburgstraße 1

Systemskizze

Lageplan