


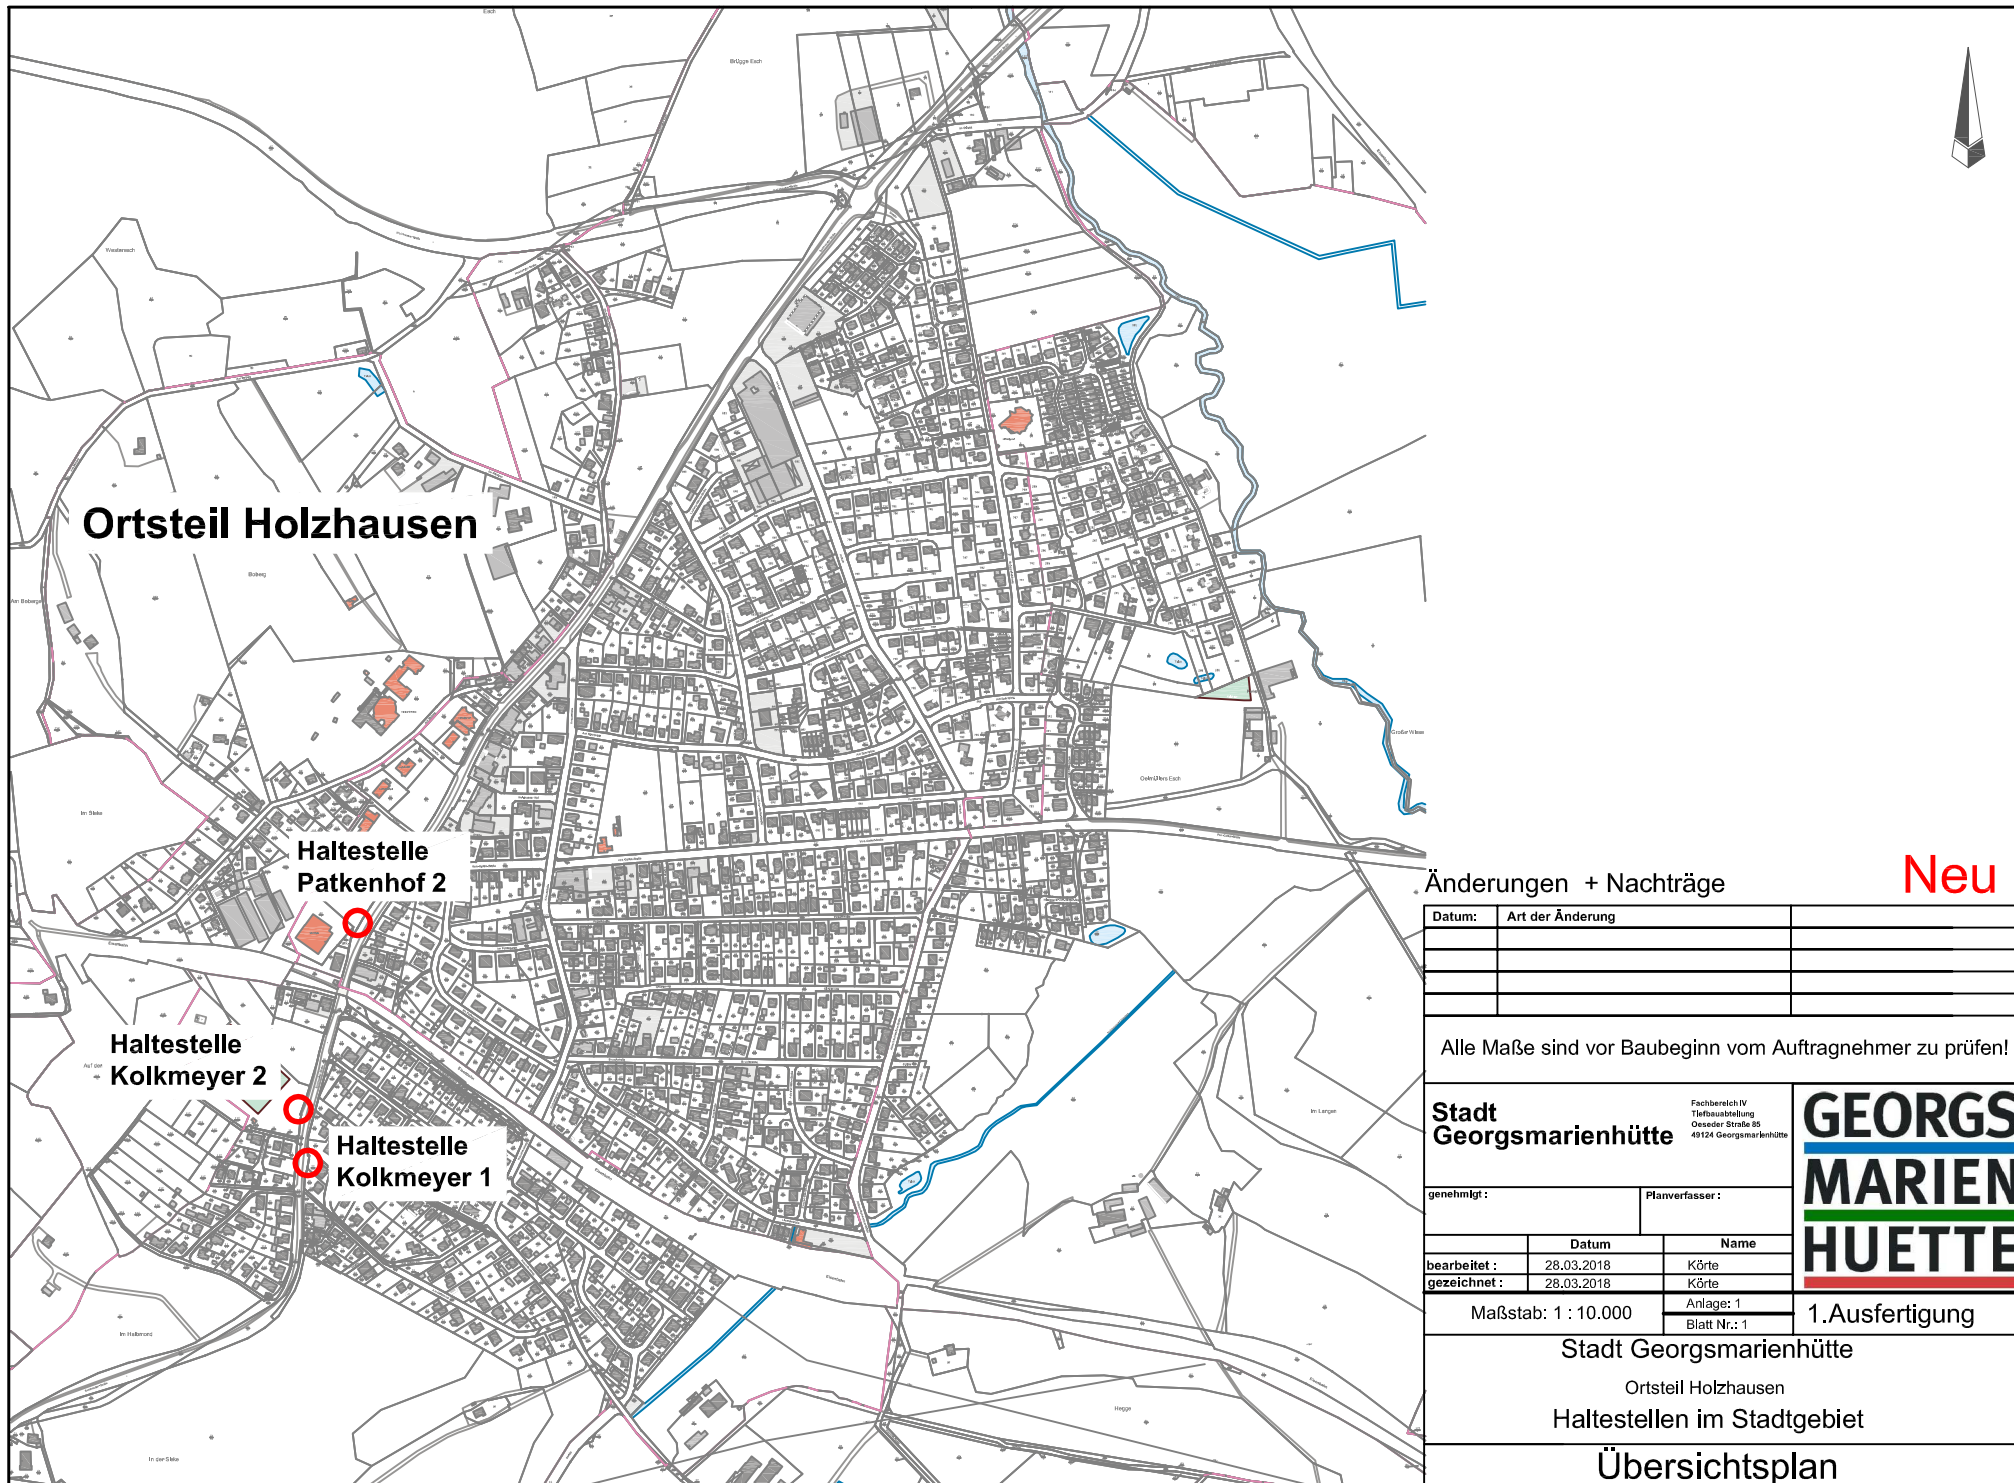

Ortsteil Holzhausen

Haltestelle
Patkenhof 2

Haltestelle
Kolkmeier 2

Haltestelle
Kolkmeier 1

Änderungen + Nachträge

Neu

Datum:	Art der Änderung	

Alle Maße sind vor Baubeginn vom Auftragnehmer zu prüfen!

Stadt
Georgsmarienhütte

Fachbereich IV
Tiefbauabteilung
Ossauer Straße 55
49124 Georgsmarienhütte

**GEORGS
MARIEN
HUETTE**

genehmigt:

Planverfasser:

	Datum	Name
bearbeitet:	28.03.2018	Körte
gezeichnet:	28.03.2018	Körte

Maßstab: 1 : 10.000

Anlage: 1
Blatt Nr.: 1

1.Ausfertigung

Stadt Georgsmarienhütte
Ortsteil Holzhausen
Haltestellen im Stadtgebiet

Übersichtsplan