


Anliegerbefragung

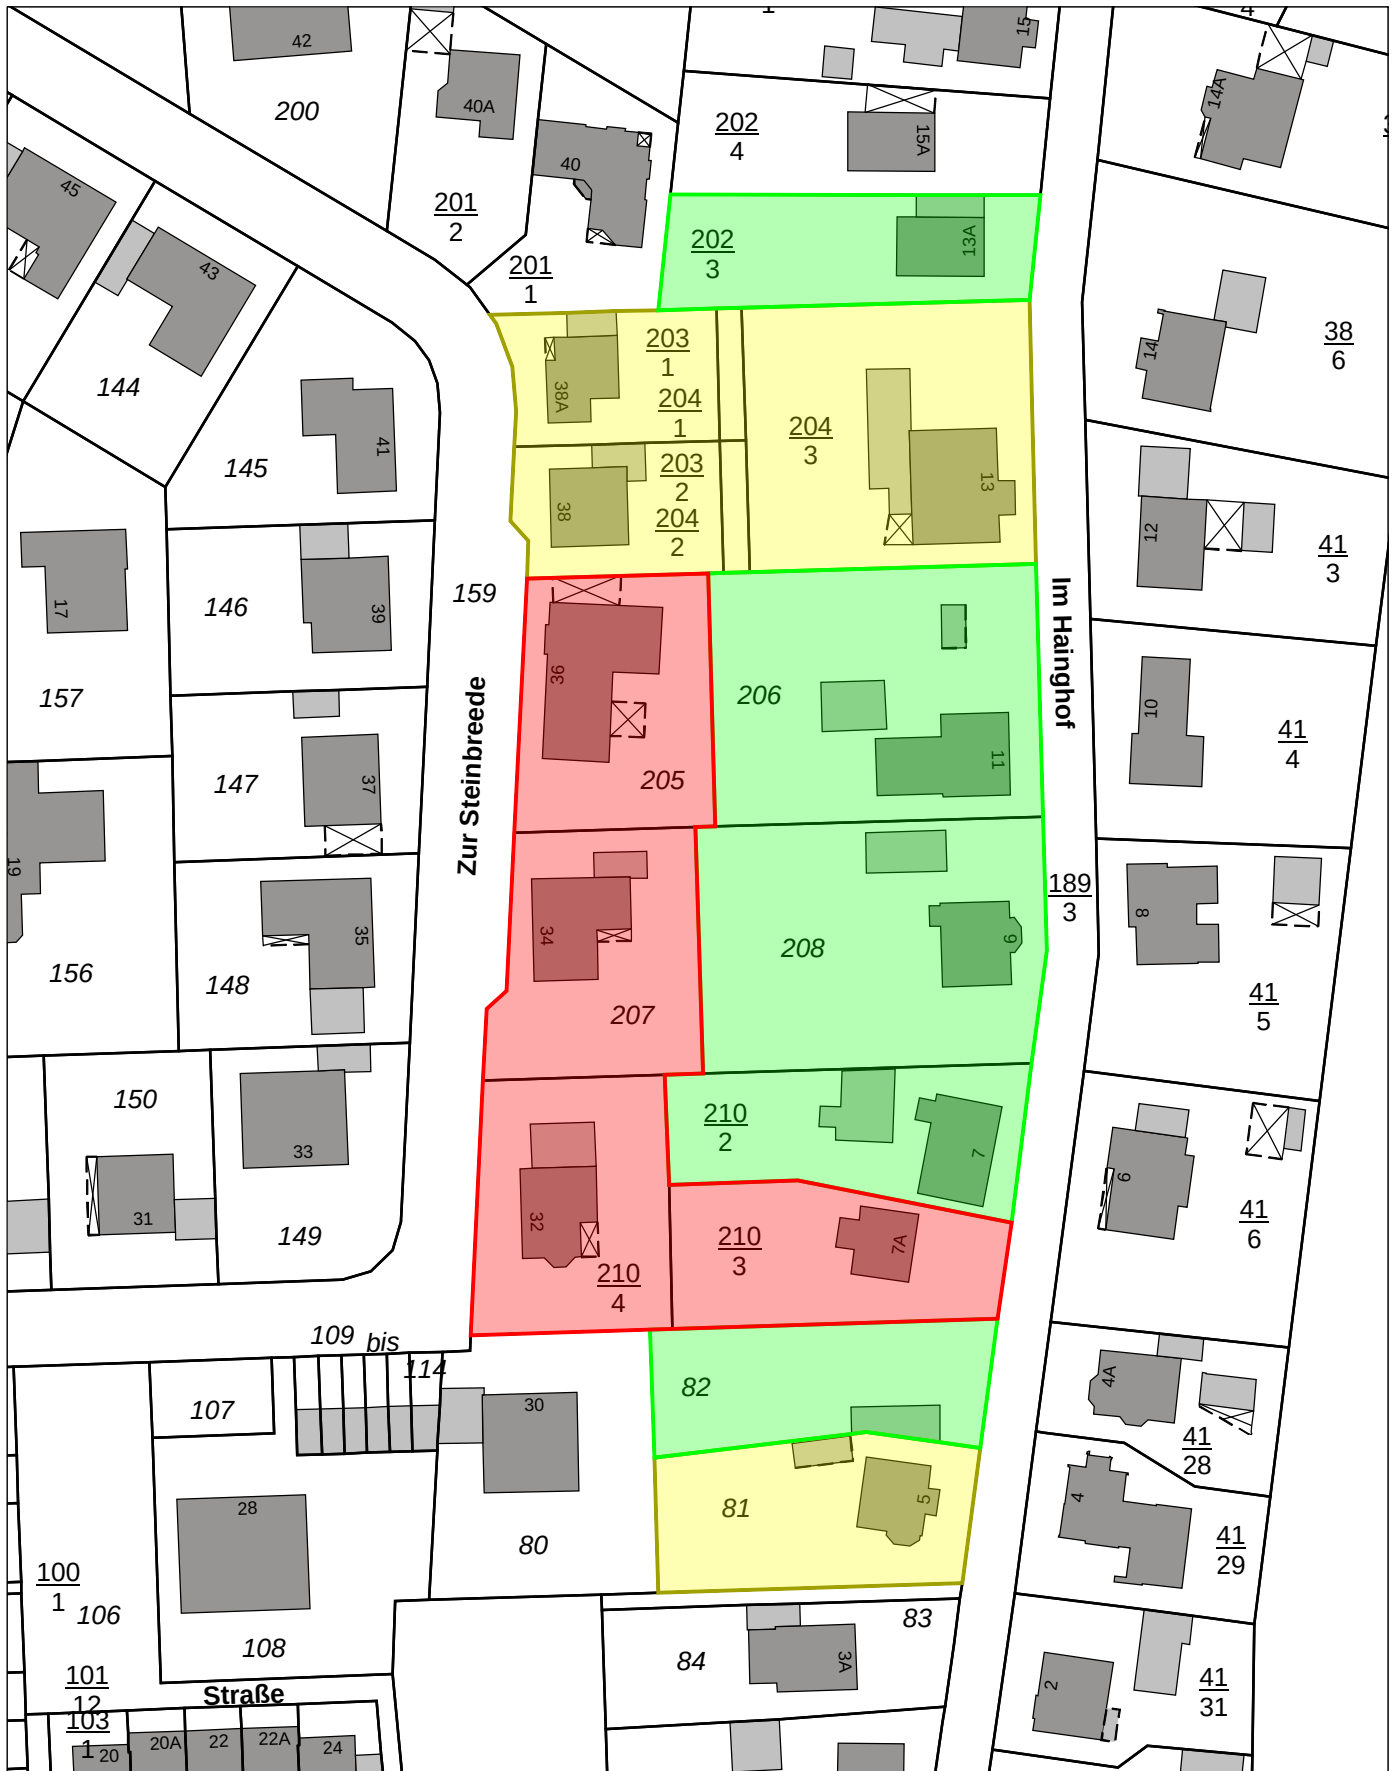

**GEORGS
MARIEN
HUETTE**

Stadt Georgsmarienhütte
Oeseder Strasse 85
49124 Georgsmarienhütte

-  = keine Bedenken gegen B-Plan-Änderung
 = B-Plan-Änderung nicht gewünscht
 = keine Rückantwort

Sachbearbeiter:	
Unterschrift:	
Zeichnung Nr.:	
Datum: 30.08.18	Maßstab: 1:1000