


Bebauungsplan Nr. 259 "Lebensmittelmarkt Kloster Oesede"

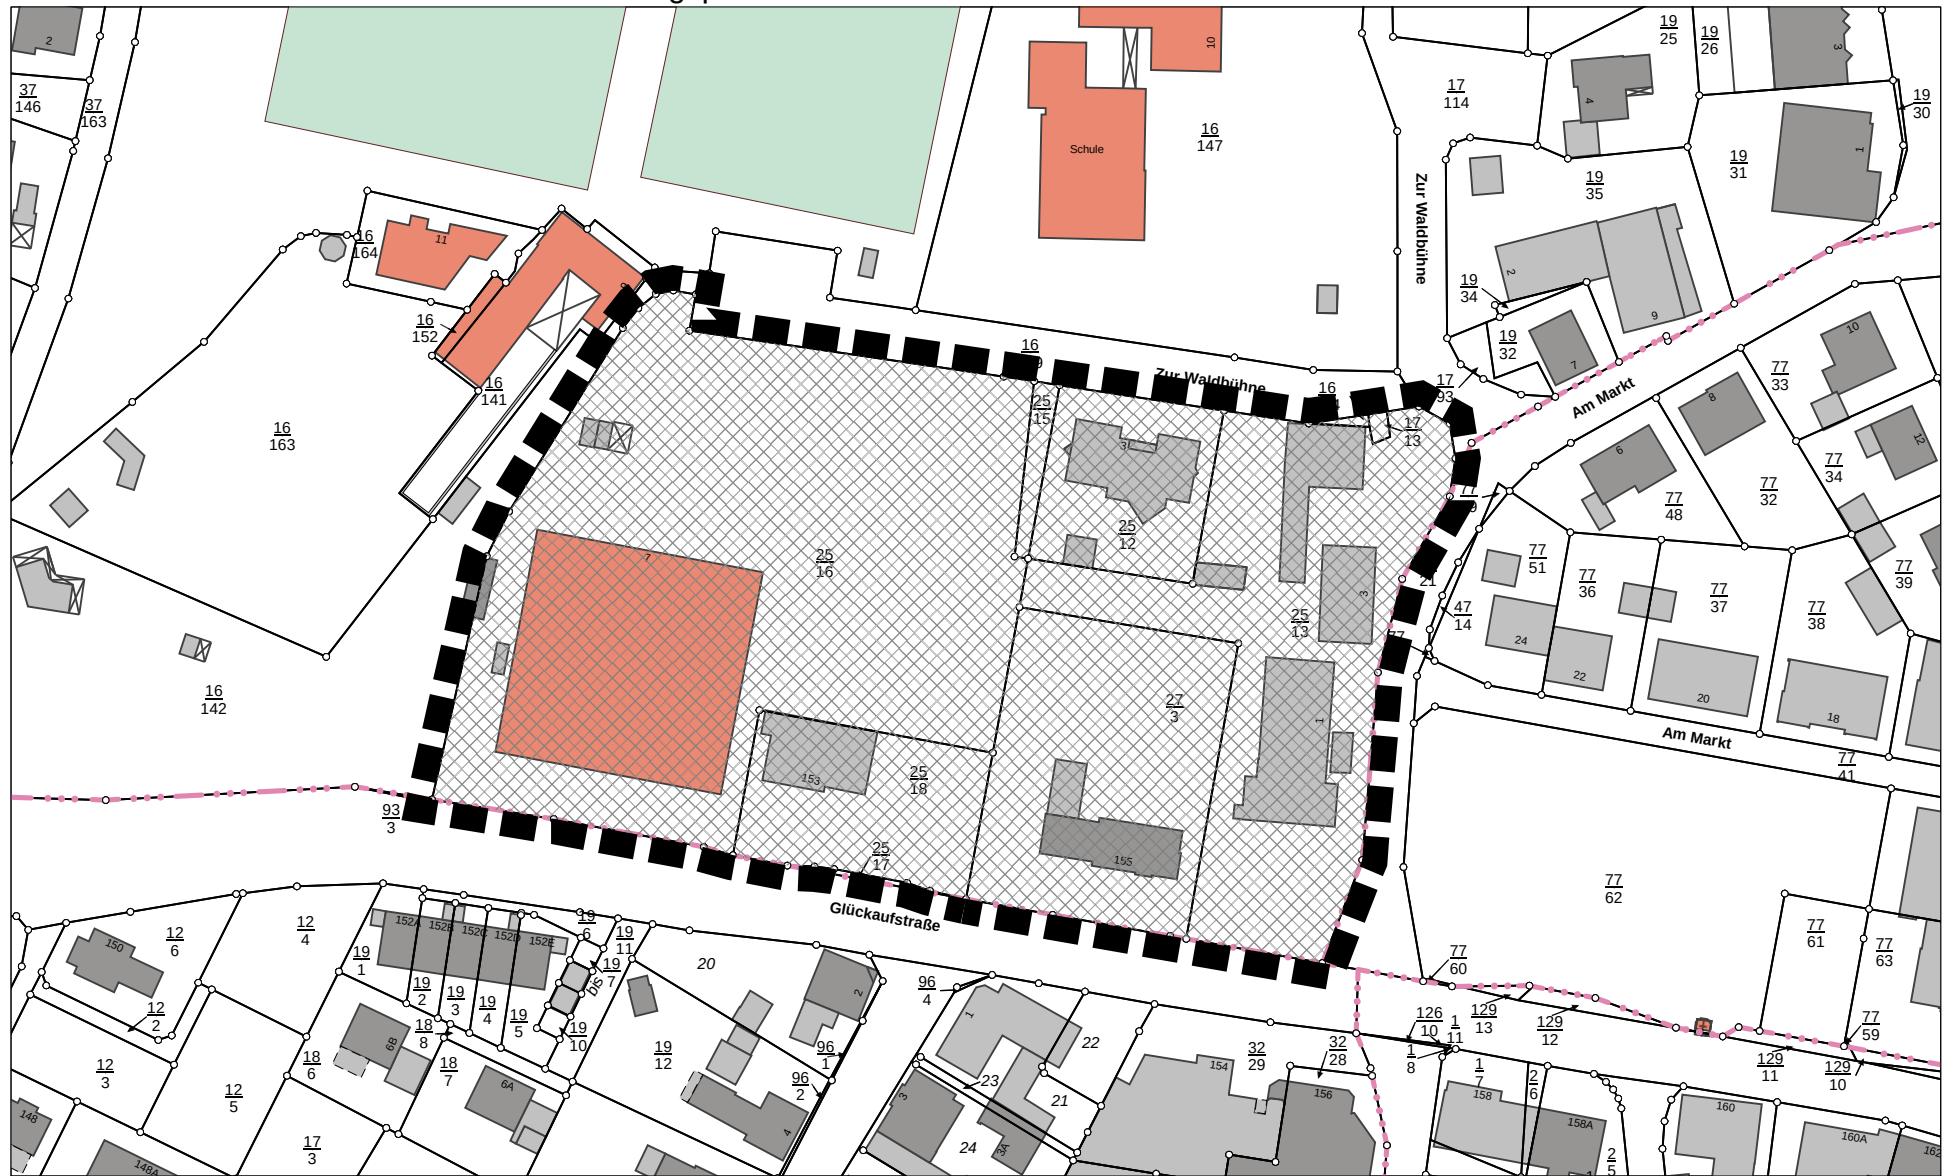

**GEORGS
MARIEN
HÜTTE**

Stadt Georgsmarienhütte
Oeseder Strasse 85
49124 Georgsmarienhütte

Sachbearbeiter:	
Unterschrift:	
Zeichnung Nr.:	
Datum: 30.10.18	Maßstab: 1:1500