


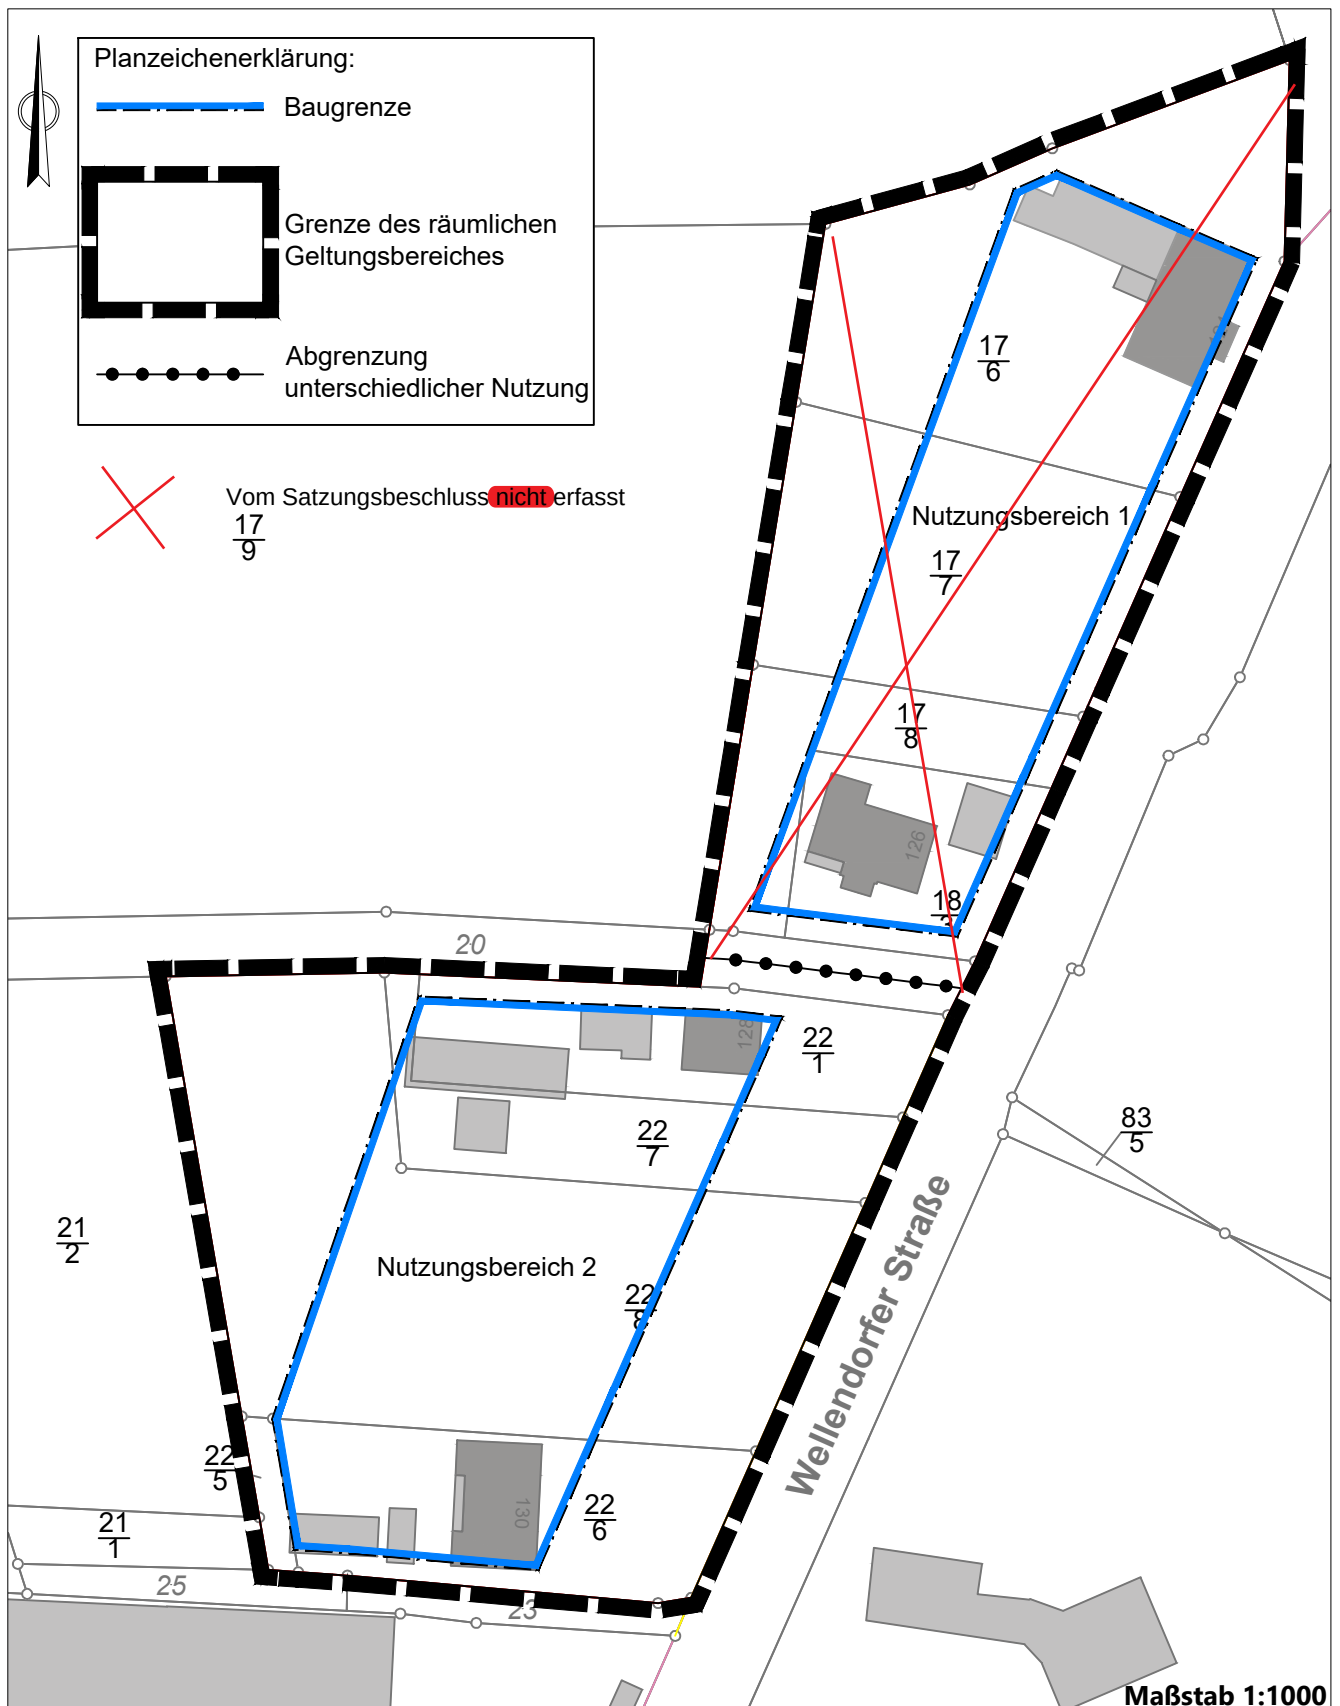

Satzungsplan Außenbereichssatzung Wellendorfer Straße/ Piel

Maßstab 1:1000

Kartengrundlage: Liegenschaftskarte

Herausgeber: Behörde für Geoinformation, Landentwicklung und Liegenschaften Osnabrück - Katasteramt