


CO2-Kompensation G.M.Hütte on Ice und Ersatzpflanzung Karlstraße

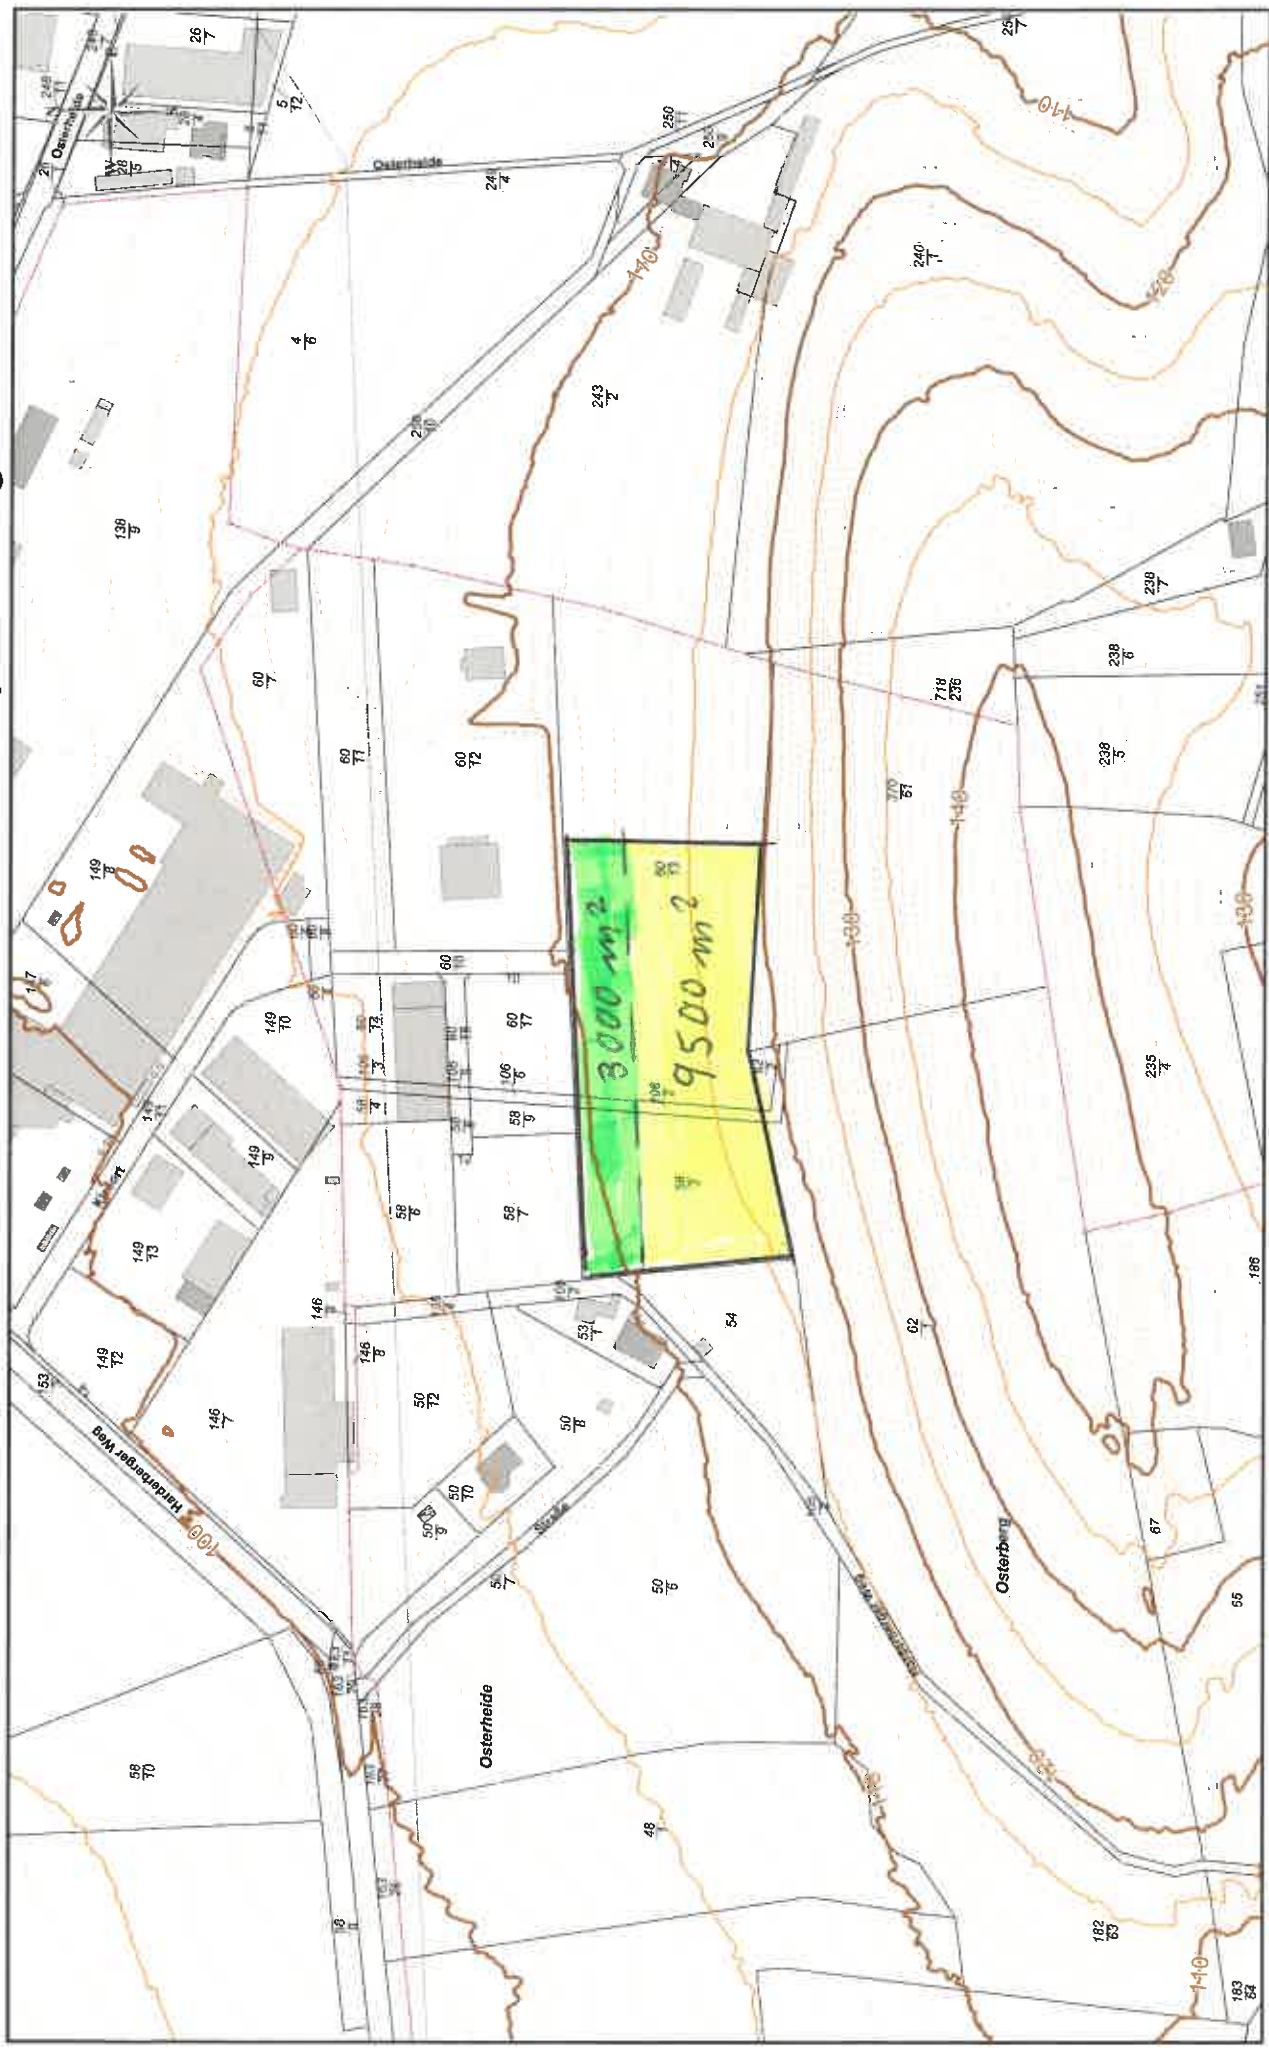

Nur für den inneren Dienstgebrauch

GEORGS
MARIEN
HUETTE

Stadt Georgsmarienhütte
Oeseder Strasse 85
49124 Georgsmarienhütte

Datum: 20.08.2021
Sachbearbeiter: Möllenkamp, Andreas
Anmerkung:
Maßstab: 1:3000
0 20 40 60m