


MEHRFACHBEAUFTRAGUNG ZUM NEUBAU EINES KRIPPENHAUSES IN KLOSTER OESEDE

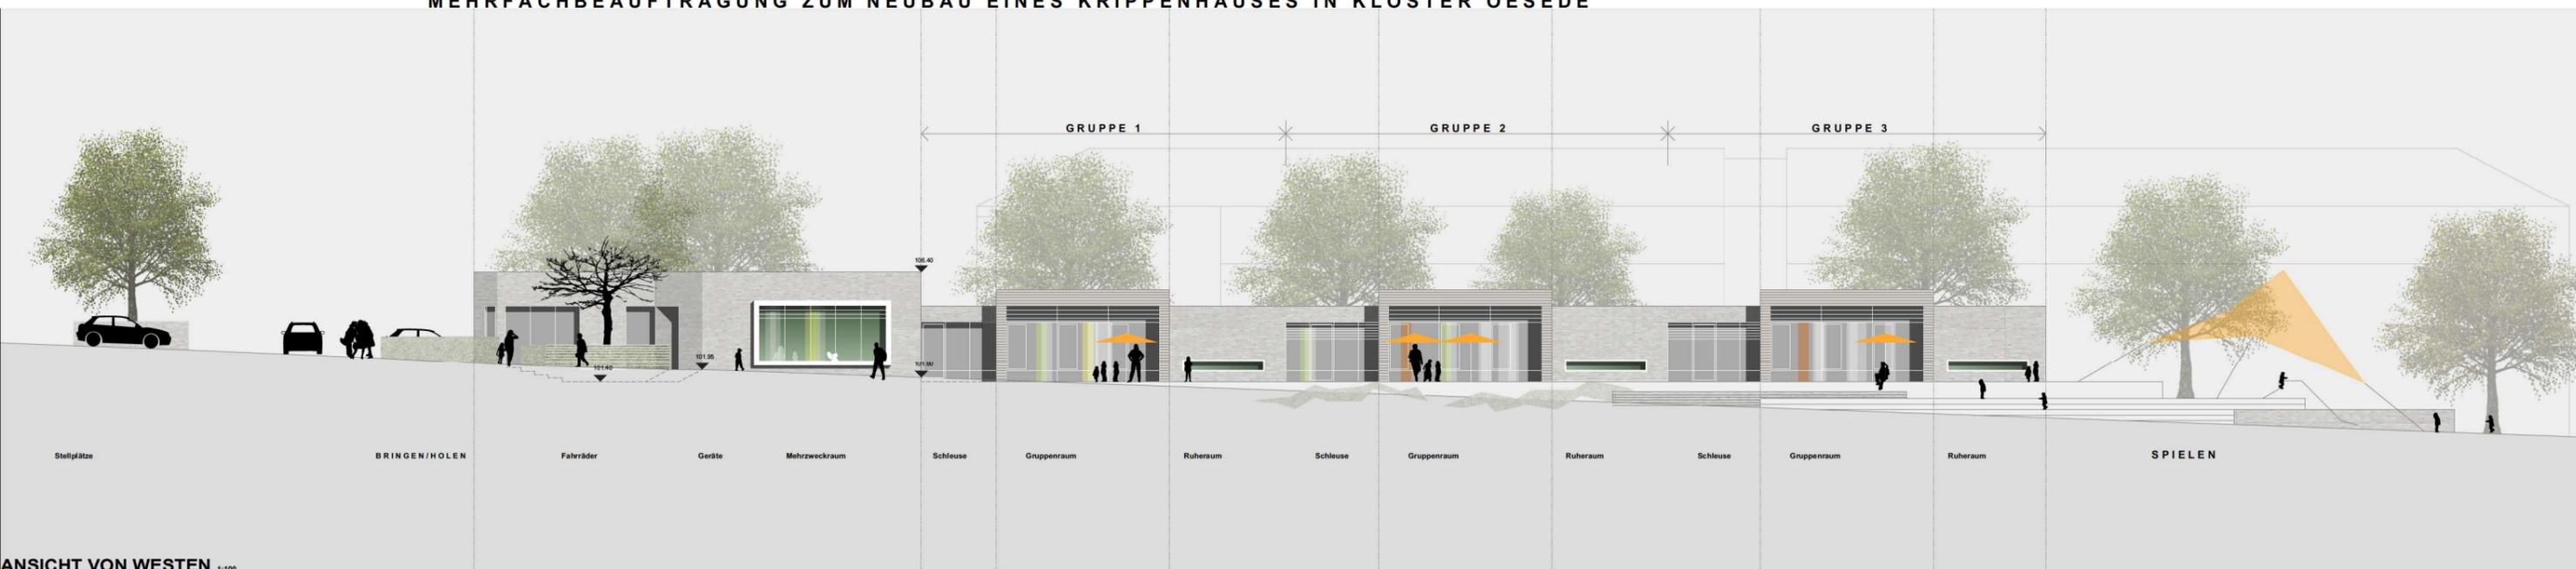


ANSICHT VON WESTEN 1:100




LAGEPLAN 1:500




RAUMKANTEN / PLATZBILDUNG

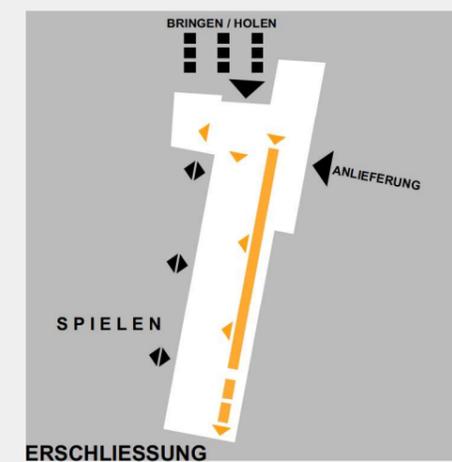

ERSCHLIESSUNG

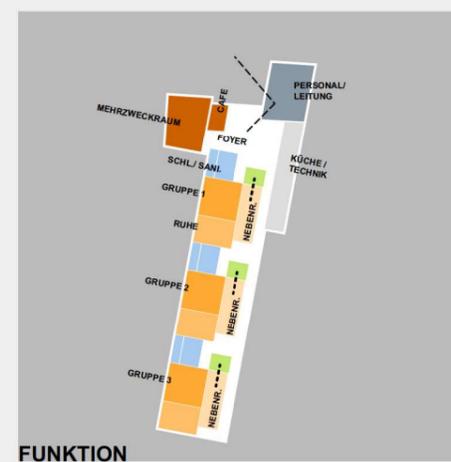

FUNKTION

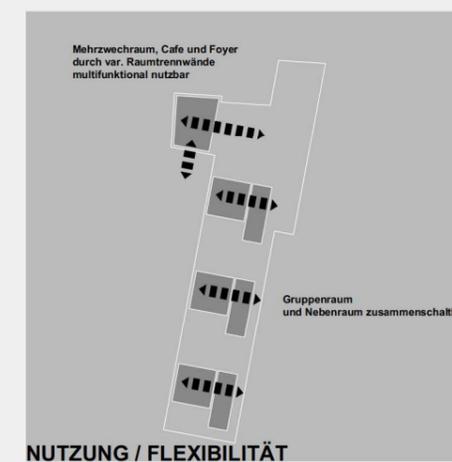

NUTZUNG / FLEXIBILITÄT