


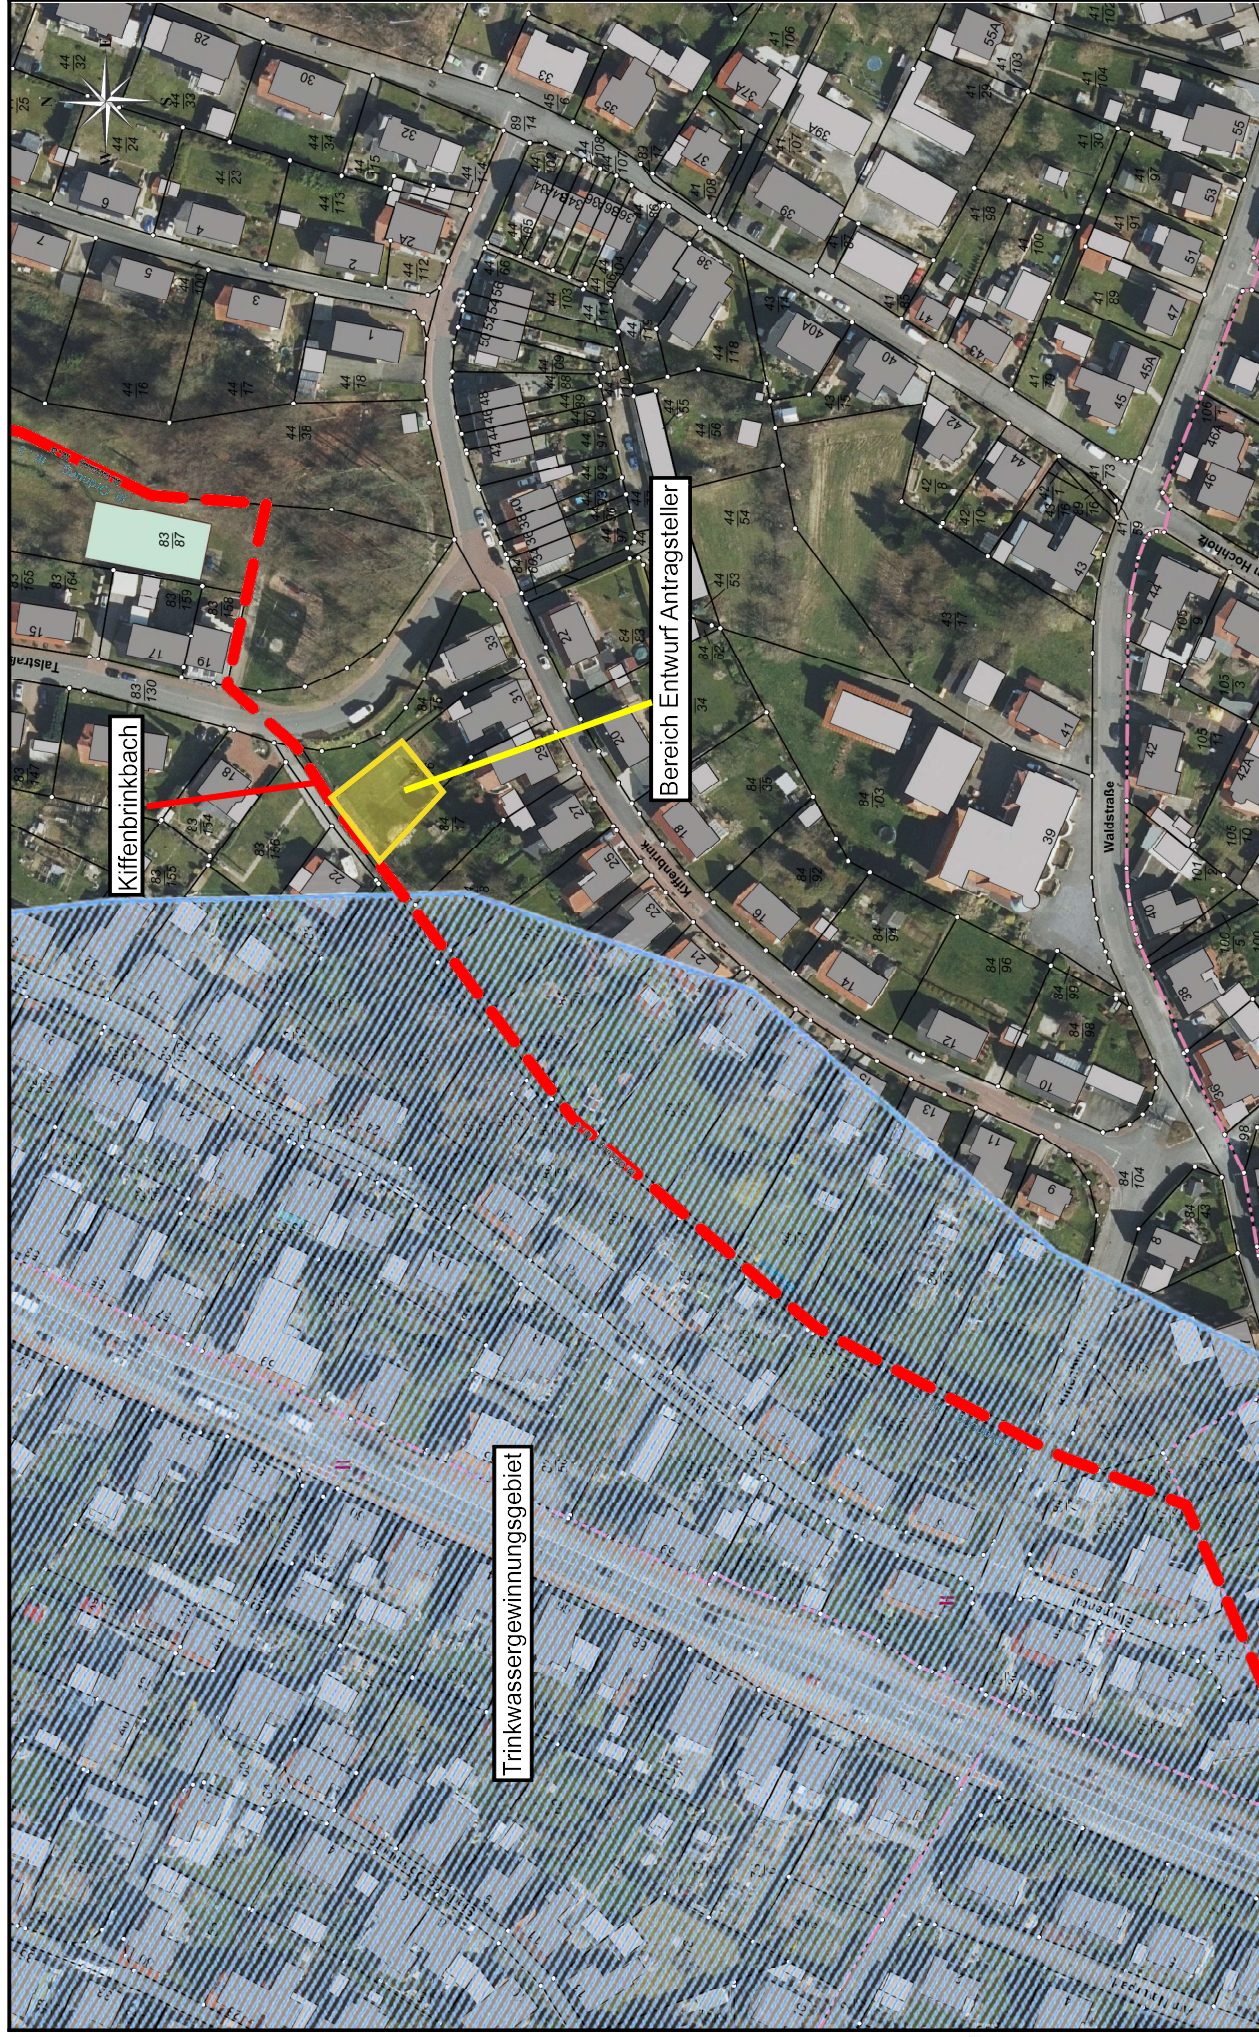

Stadt Georgsmarienhütte
Oeseder Strasse 85
49124 Georgsmarienhütte

Datum: 17.09.2021
Sachbearbeiter: Sydekum, Britta
Anmerkung:
Maßstab: 1:2000
0 20 40 60m