


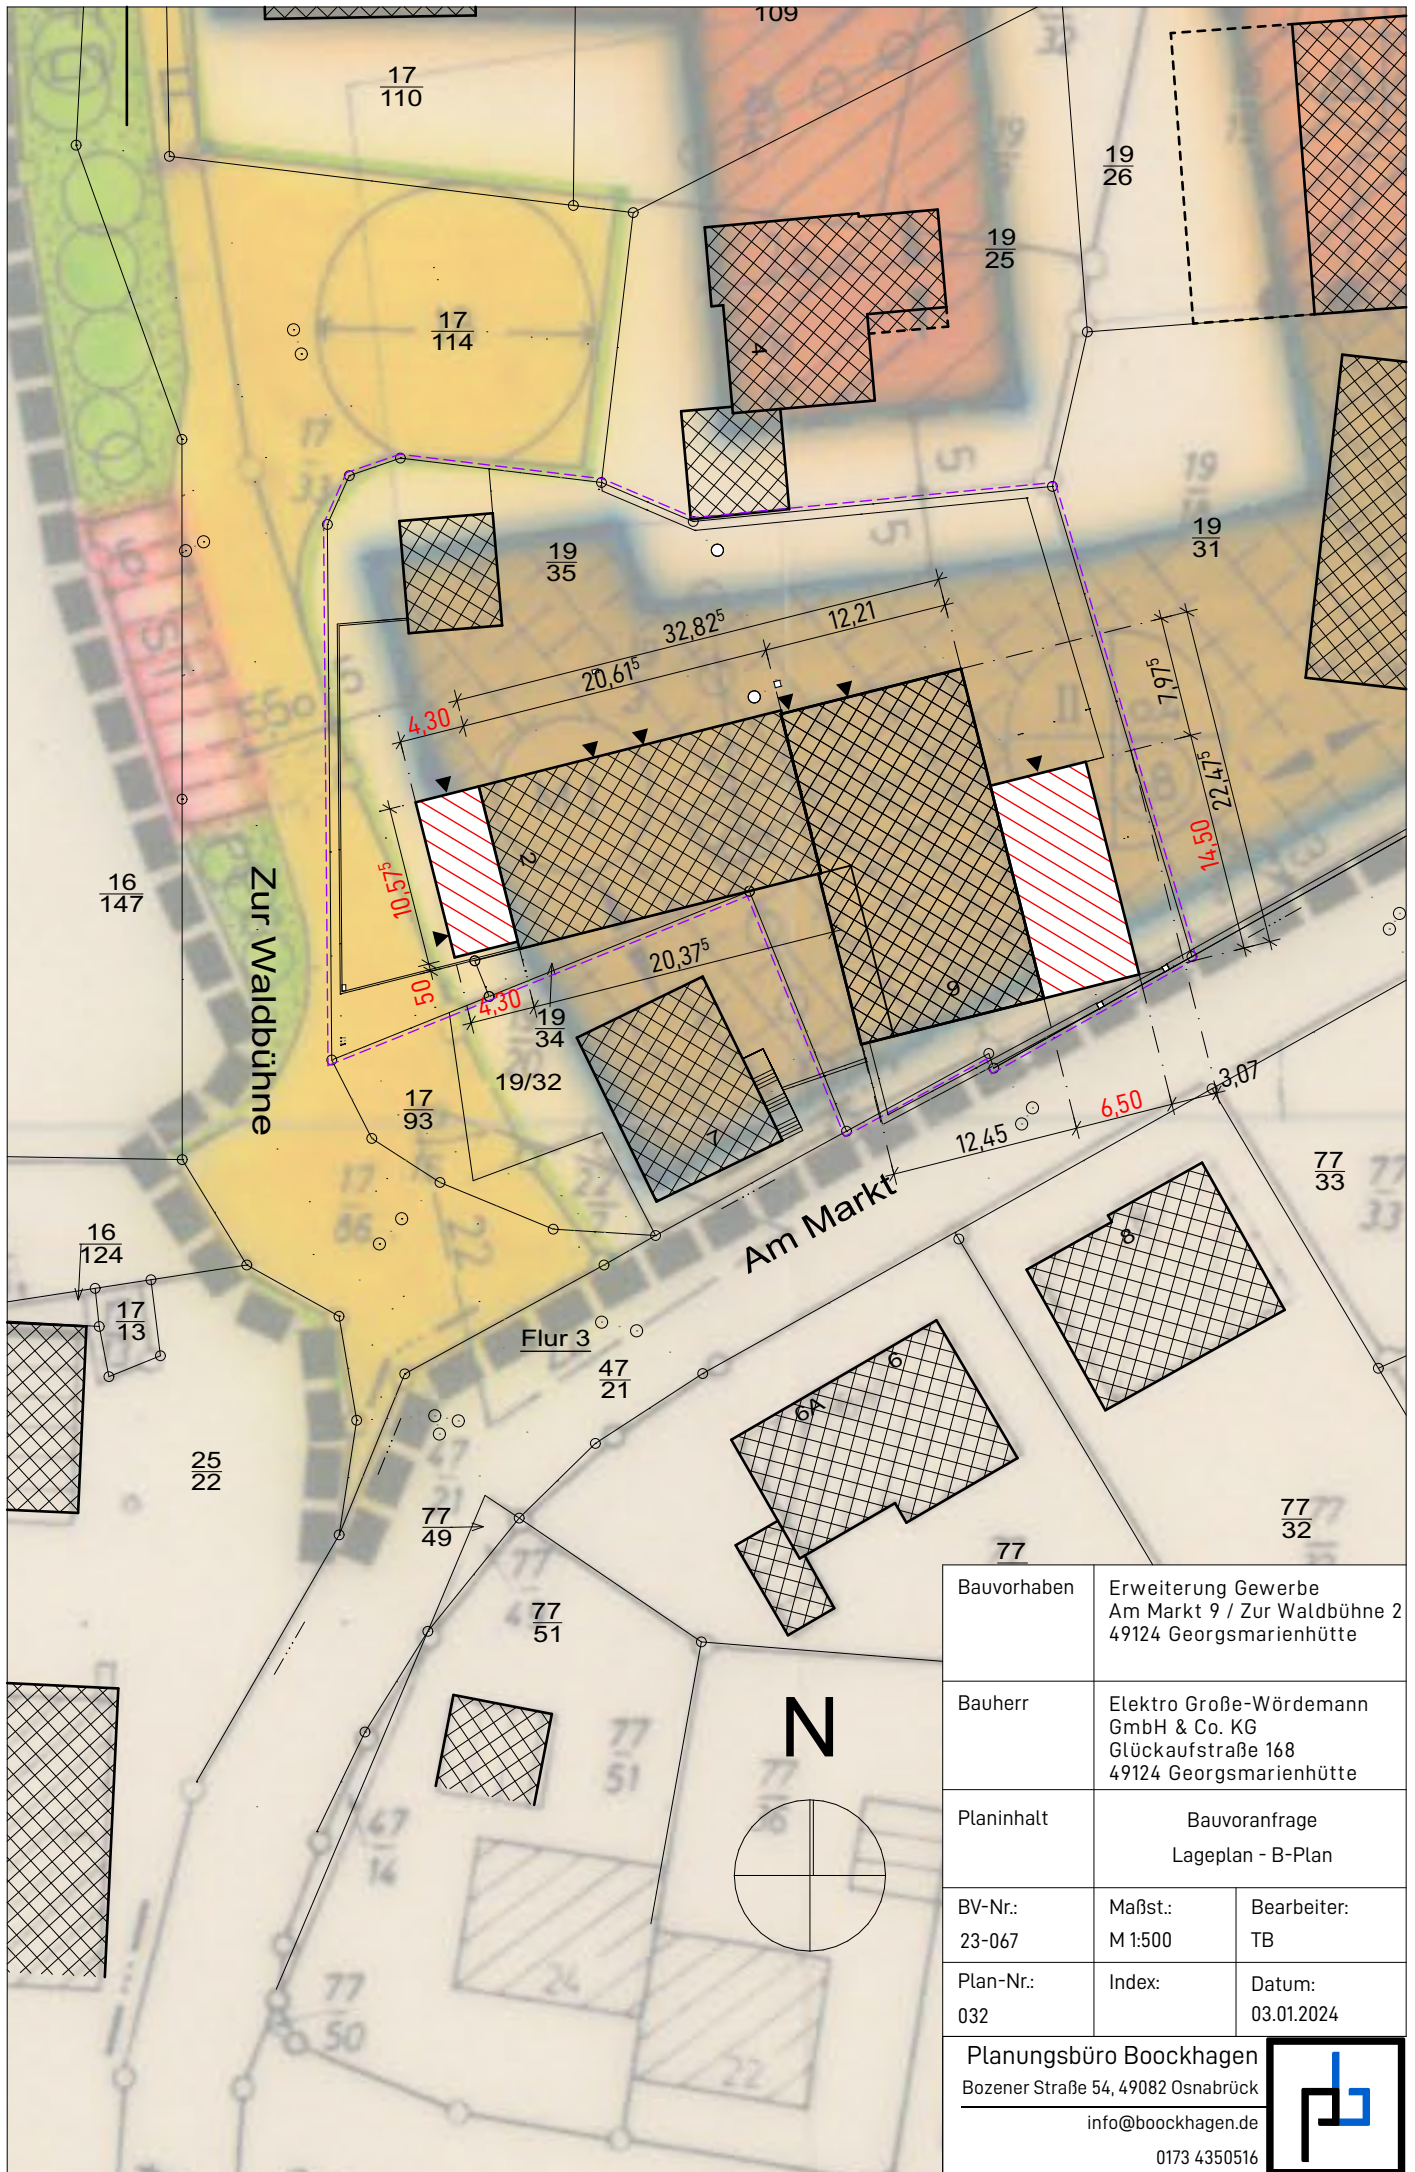

Bauvorhaben			Erweiterung Gewerbe Am Markt 9 / Zur Waldbühne 2 49124 Georgsmarienhütte		
Bauherr			Elektro Große-Wördemann GmbH & Co. KG Glückaufstraße 168 49124 Georgsmarienhütte		
Planinhalt			Bauvoranfrage Lageplan - B-Plan		
BV-Nr.:		Maßst.:	Bearbeiter:		
23-067		M 1:500	TB		
Plan-Nr.:		Index:	Datum:		
032			03.01.2024		

Planungsbüro Boockhagen
Bozener Straße 54, 49082 Osnabrück

info@boockhagen.de

0173 4350516

