Schnitt A-A' Dachspielplatz
M 1:20

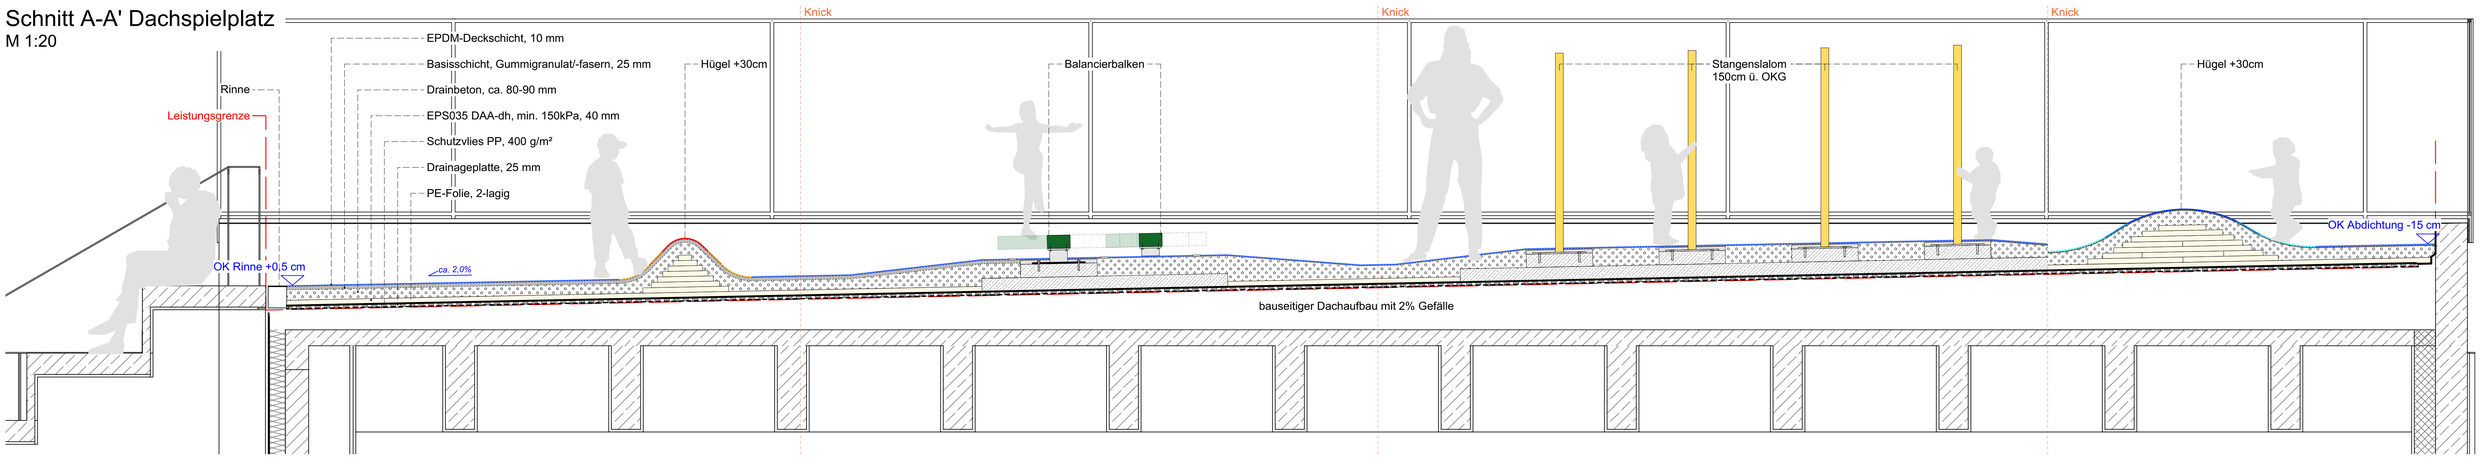

Lageplan Dachspielplatz
M 1:50

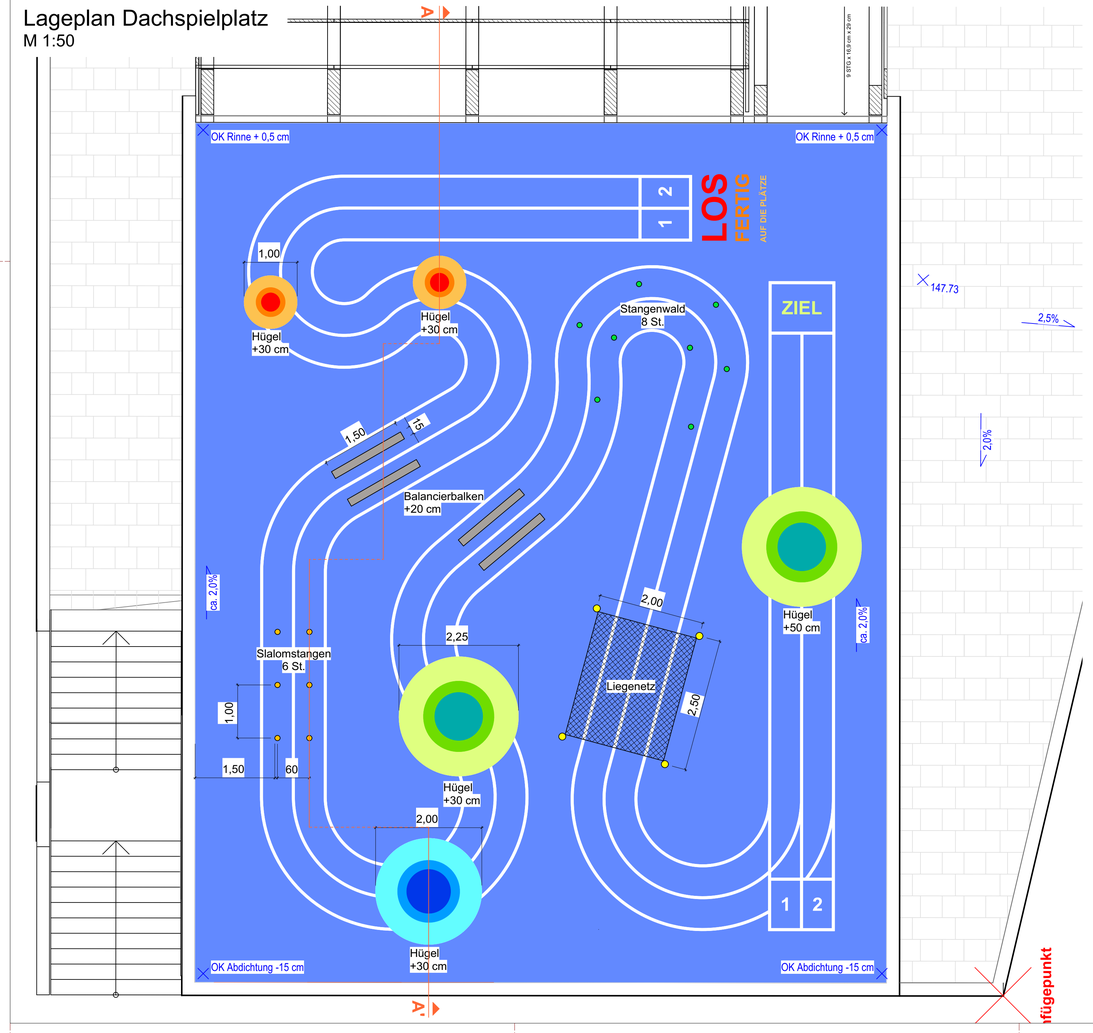

Schnitt Verankerung Einzelfundament Spielgeräte
M 1:20

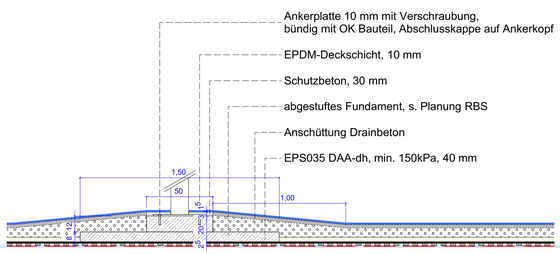

Lageplan Fundamente Spielgeräte
M 1:100

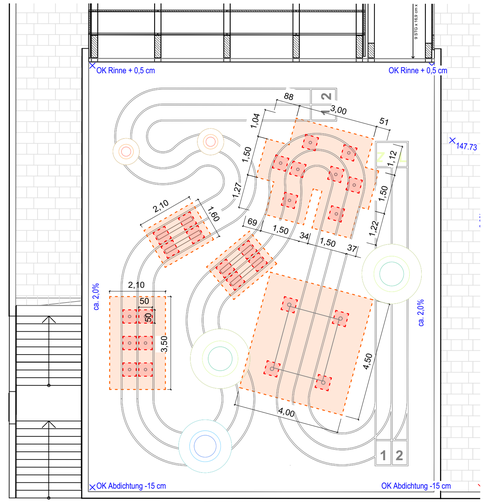

Anzahl Fundamente

Konsolen vorgefertigt: 26x 50*50*12 cm

Fundamente Ortbeton: 1x 210*350*8 cm
2x 210*160*8 cm
1x 400*450*8 cm
1x 13,50m²*8 cm

Schnitte Hügel
M 1:20

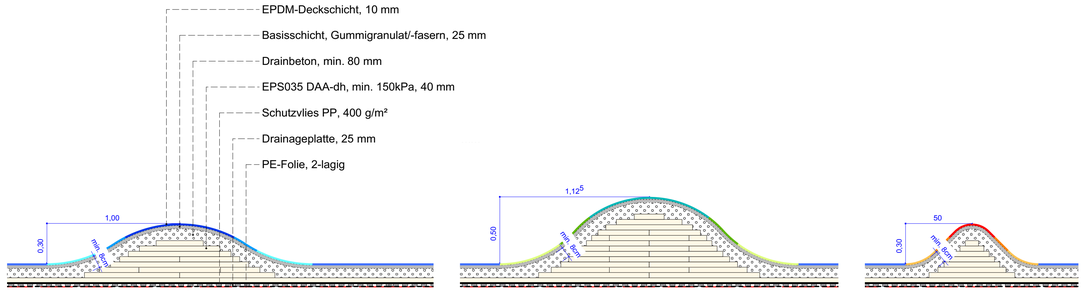

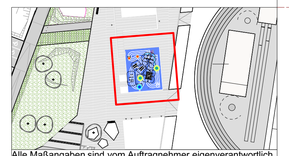

Alle Maßangaben sind vom Auftragnehmer eigenverantwortlich zu überprüfen. Unstimmigkeiten oder Abweichungen sowie Bedenken sind vor der Ausführung unverzüglich der Bauleitung mitzuteilen (gem. VOB Teil B § 3.3).

Der Auftragnehmer hat sich über die genaue Lage aller Ver- und Entsorgungsleitungen zu informieren.

PROJEKT

Areal Rehlberg Freianlagen

PLANBEZEICHNUNG

Detailplanung Dachspielplatz
Sportlerheim

Vorabzug

MASSSTAB	1:50, 1:20	PLANGRÖSSE	0,97 / 0,594
DATUM	26.03.2020	LPH	5
BEARBEITER	eb	GEZEICHNET	pw
PLANNUMMER	LVG-1-5-3-10	INDEX	B
PROJEKTNR.	347		

BAUHERR
Stadt Georgsmarienhütte
Oeseder Str. 85, 49124 Georgsmarienhütte

PLANUNG
RIEHL BAUERMANN + PARTNER Landschaftsarchitekten
Erzbergerstraße 47
34117 Kassel
T +49 (0) 561 96992 0
F +49 (0) 561 96992 29