


Grundstücksgrenze

Bruttogrundfläche EG: 464,06m²
Grundfläche OG (grau): ca 245,26m²
OG-Fläche max. 2/3 der BGF EG:
464,06m² x 2/3 = 309,37m² > 245,26m²
= Obergeschoss ist kein Vollgeschoss

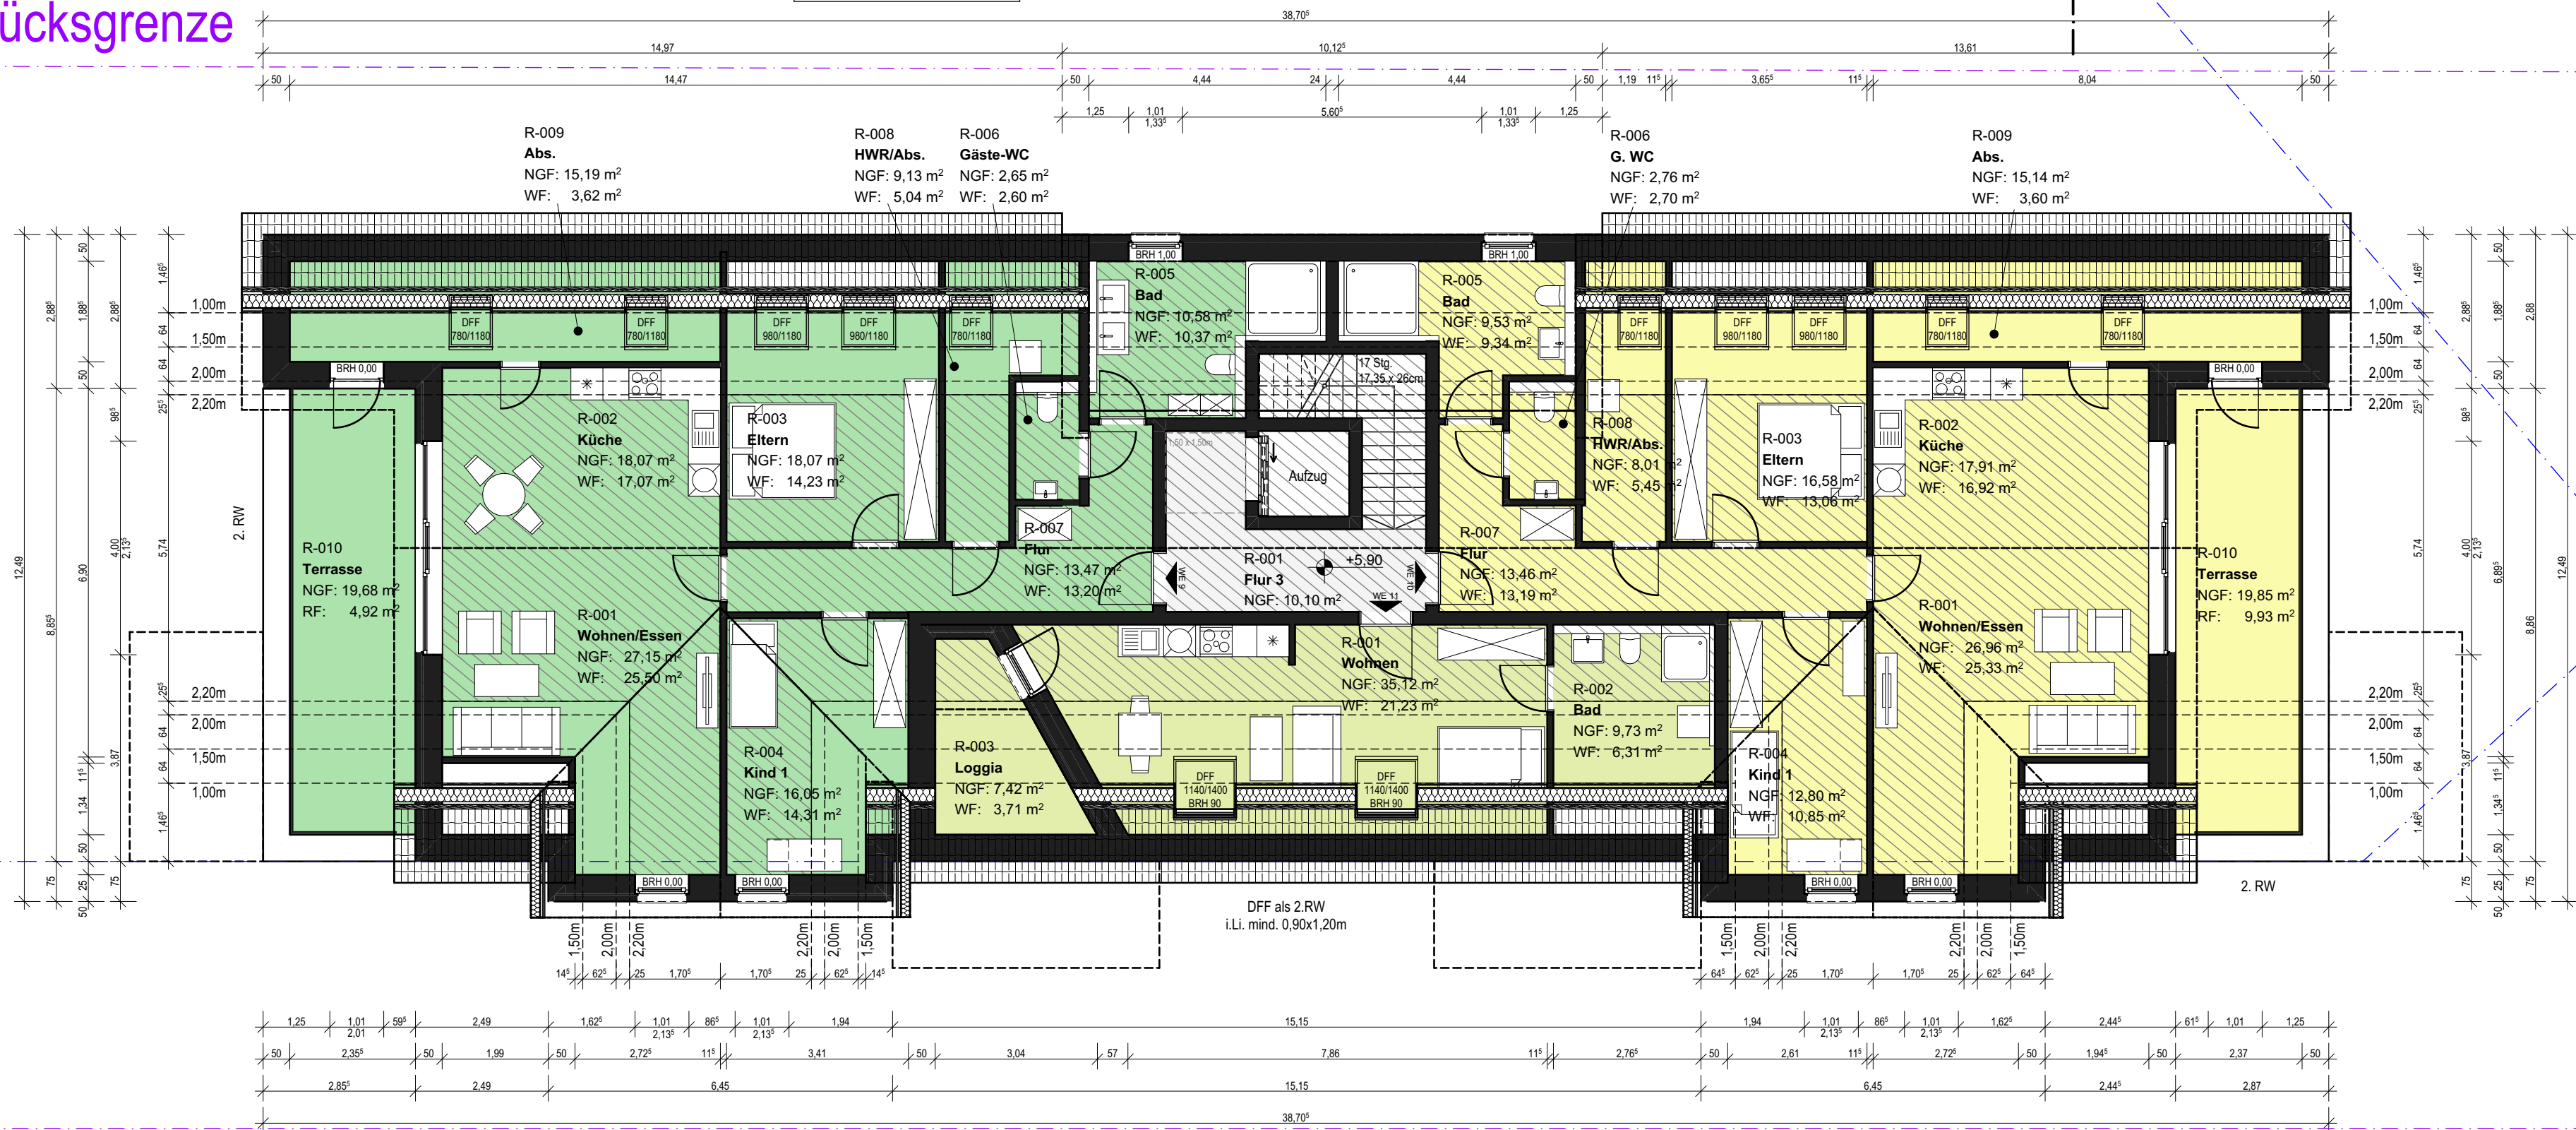

Genehmigungsplanung

- ▽ = OK Fertigbau
△ = UK Fertigbau
▲ = OK Rohbau
▼ = UK Rohbau
- Deckendurchbruch
Wanddurchbruch
Bodenschlitz
Bodendurchbruch
- RK = Rollladenkasten
+30cm Aussparung im Mauerwerk
- S = Sanitär
H = Heizung
E = Elektro
L = Lüftung
G = Gas
- FD = Fundamentdurchbruch
FA = Fundamentaussparung
FS = Fundamentschlitz
WD = Wanddurchbruch
WA = Wandaussparung
WS = Wandschlitz senkrecht
- WW = Wandschlitz waagrecht
DD = Deckendurchbruch
DA = Deckenaussparung
DS = Deckenschlitz
FBS = Fußbodenschlitz
FBA = Fußbodenaussparung

INDEX DATUM ÄNDERUNGEN BEARB. GEPR.

Sämtliche Maße sind vom Unternehmen eigenverantwortlich am Bau zu prüfen.
Alle Werkpläne sind nur in Verbindung mit den gültigen Schal- und Bewehrungsplänen der Tragwerksplanung, sowie den Durchbruchsplänen der Fachplanung gültig und/oder den ergänzenden Angaben.
Dehnungsfugen sind nach Angabe Tragwerksplanung auszuführen.
Das ausführende Unternehmen ist verpflichtet, den Auftraggeberin auf etwaige Unstimmigkeiten der Ausführungsunterlagen hinzuweisen (VOB, § 3.3).

Dachgeschoss

2. Dachgeschoss

± 0,00 = ##### m ü NHN = OK FFB EG

BAUVORHABEN:

2023 | Neubau eines Mehrfamilienhauses
mit 11 Wohneinheiten und Tiefgarage
Nordstraße 2
49124 Georgsmarienhütte