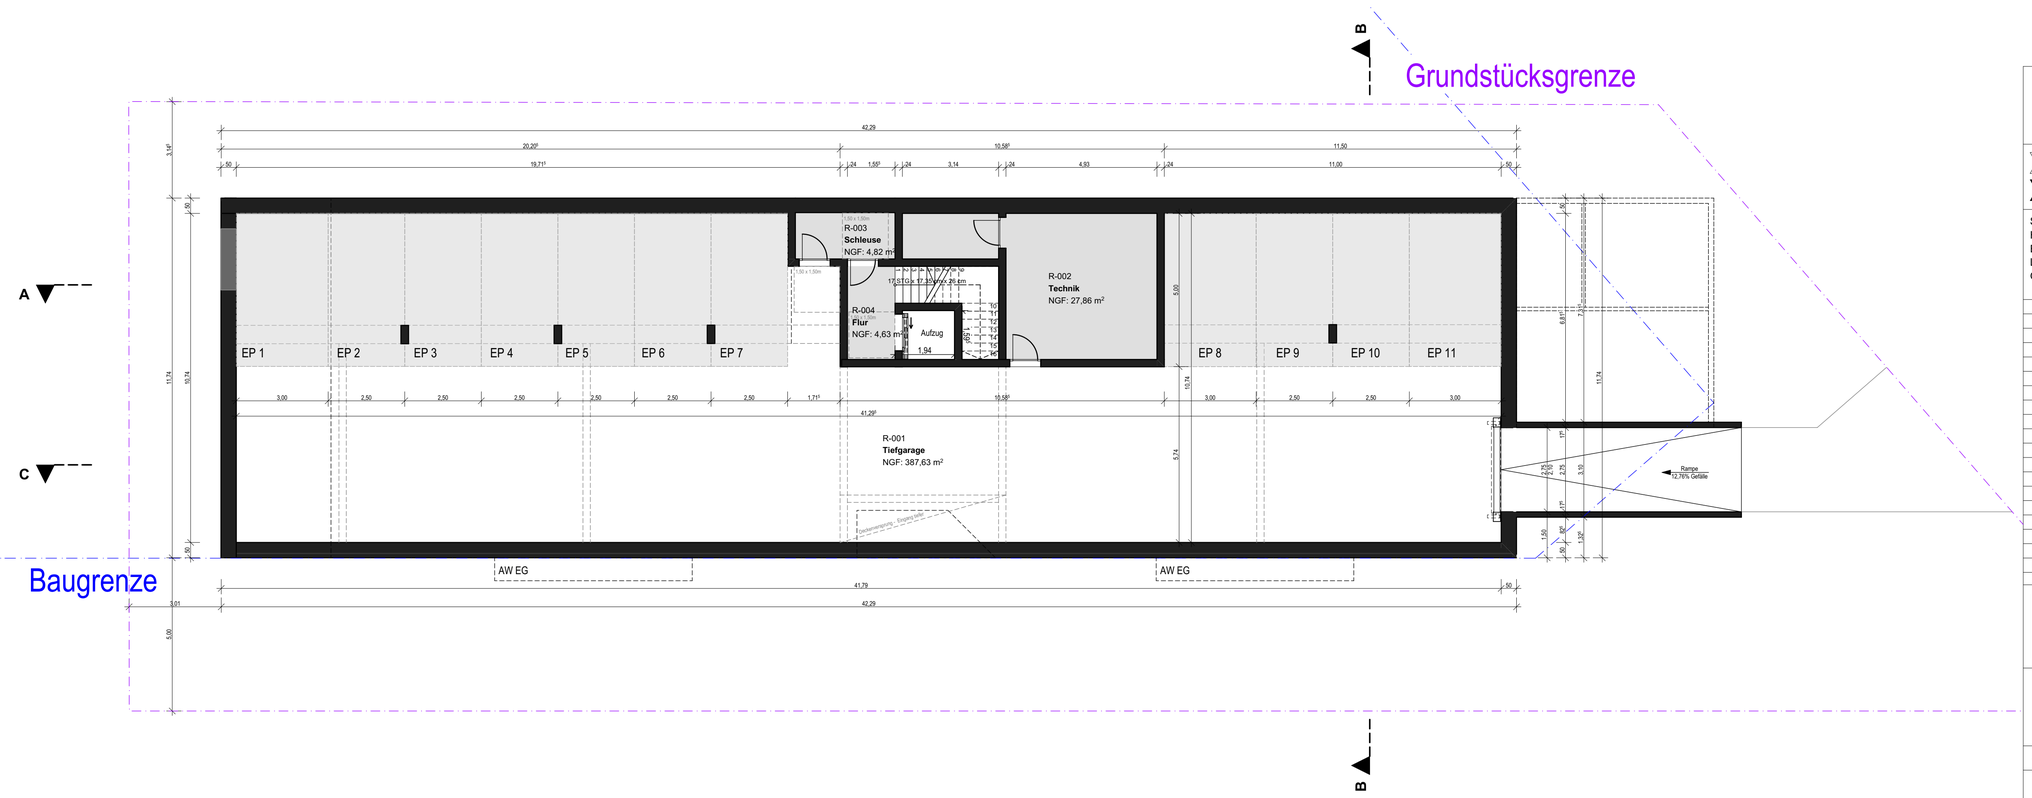

Genehmigungsplanung

▽ = OK Fertigbau	Deckendurchbruch	RK = Rollladenkasten +30cm Aussparung im Mauerwerk
△ = UK Fertigbau	Wanddurchbruch	
▼ = OK Rohbau	Bodenschlitz	
▲ = UK Rohbau	Bodendurchbruch	

S = Sanitär	FD = Fundamentdurchbruch	WW = Wandschlitz waagerecht
H = Heizung	FA = Fundamentaussparung	DD = Deckendurchbruch
E = Elektro	FS = Fundamentschlitz	DA = Deckenaussparung
L = Lüftung	WD = Wanddurchbruch	DS = Deckenschlitz
G = Gas	WA = Wandaussparung	FBS = Fußbodenschlitz
	WS = Wandschlitz senkrecht	FBA = Fusbodenaussparung

INDEX	DATUM	ÄNDERUNGEN	BEARB.	GEPR.

Sämtliche Maße sind vom Unternehmenden eigenverantwortlich am Bau zu prüfen.
Alle Werkpläne sind nur in Verbindung mit den gültigen Schal- und Bewehrungsplänen der Tragwerksplanung, sowie den Durchbruchsplänen der Fachplanung gültig und/oder den ergänzenden Angaben.
Dehnungsfugen sind nach Angabe Tragwerksplanung auszuführen.
Das ausführende Unternehmen ist verpflichtet, den:die Auftraggeber:in auf etwaige Unstimmigkeiten der Ausführungsunterlagen hinzuweisen (VOB, § 3.3).

Tiefgarage

-1. Untergeschoss

± 0,00 = #### m ü NHN = OK FFB EG

BAUVORHABEN:

2023 | Neubau eines Mehrfamilienhauses
mit 11 Wohneinheiten und Tiefgarage
Nordstraße 2
49124 Georgsmarienhütte

3.1

Maßstab	Blattgröße	Datum	Planersteller:in
1:100	594x841 A1	13.02.2024	

Dateiname: 240123_AH_Nordstrasse 2_LP4.pln

Pfad: P:\2022\Appelhans, Nordstr. 2, GMHNZeichnung\240123_AH_Nordstrasse 2_LP4.pln