


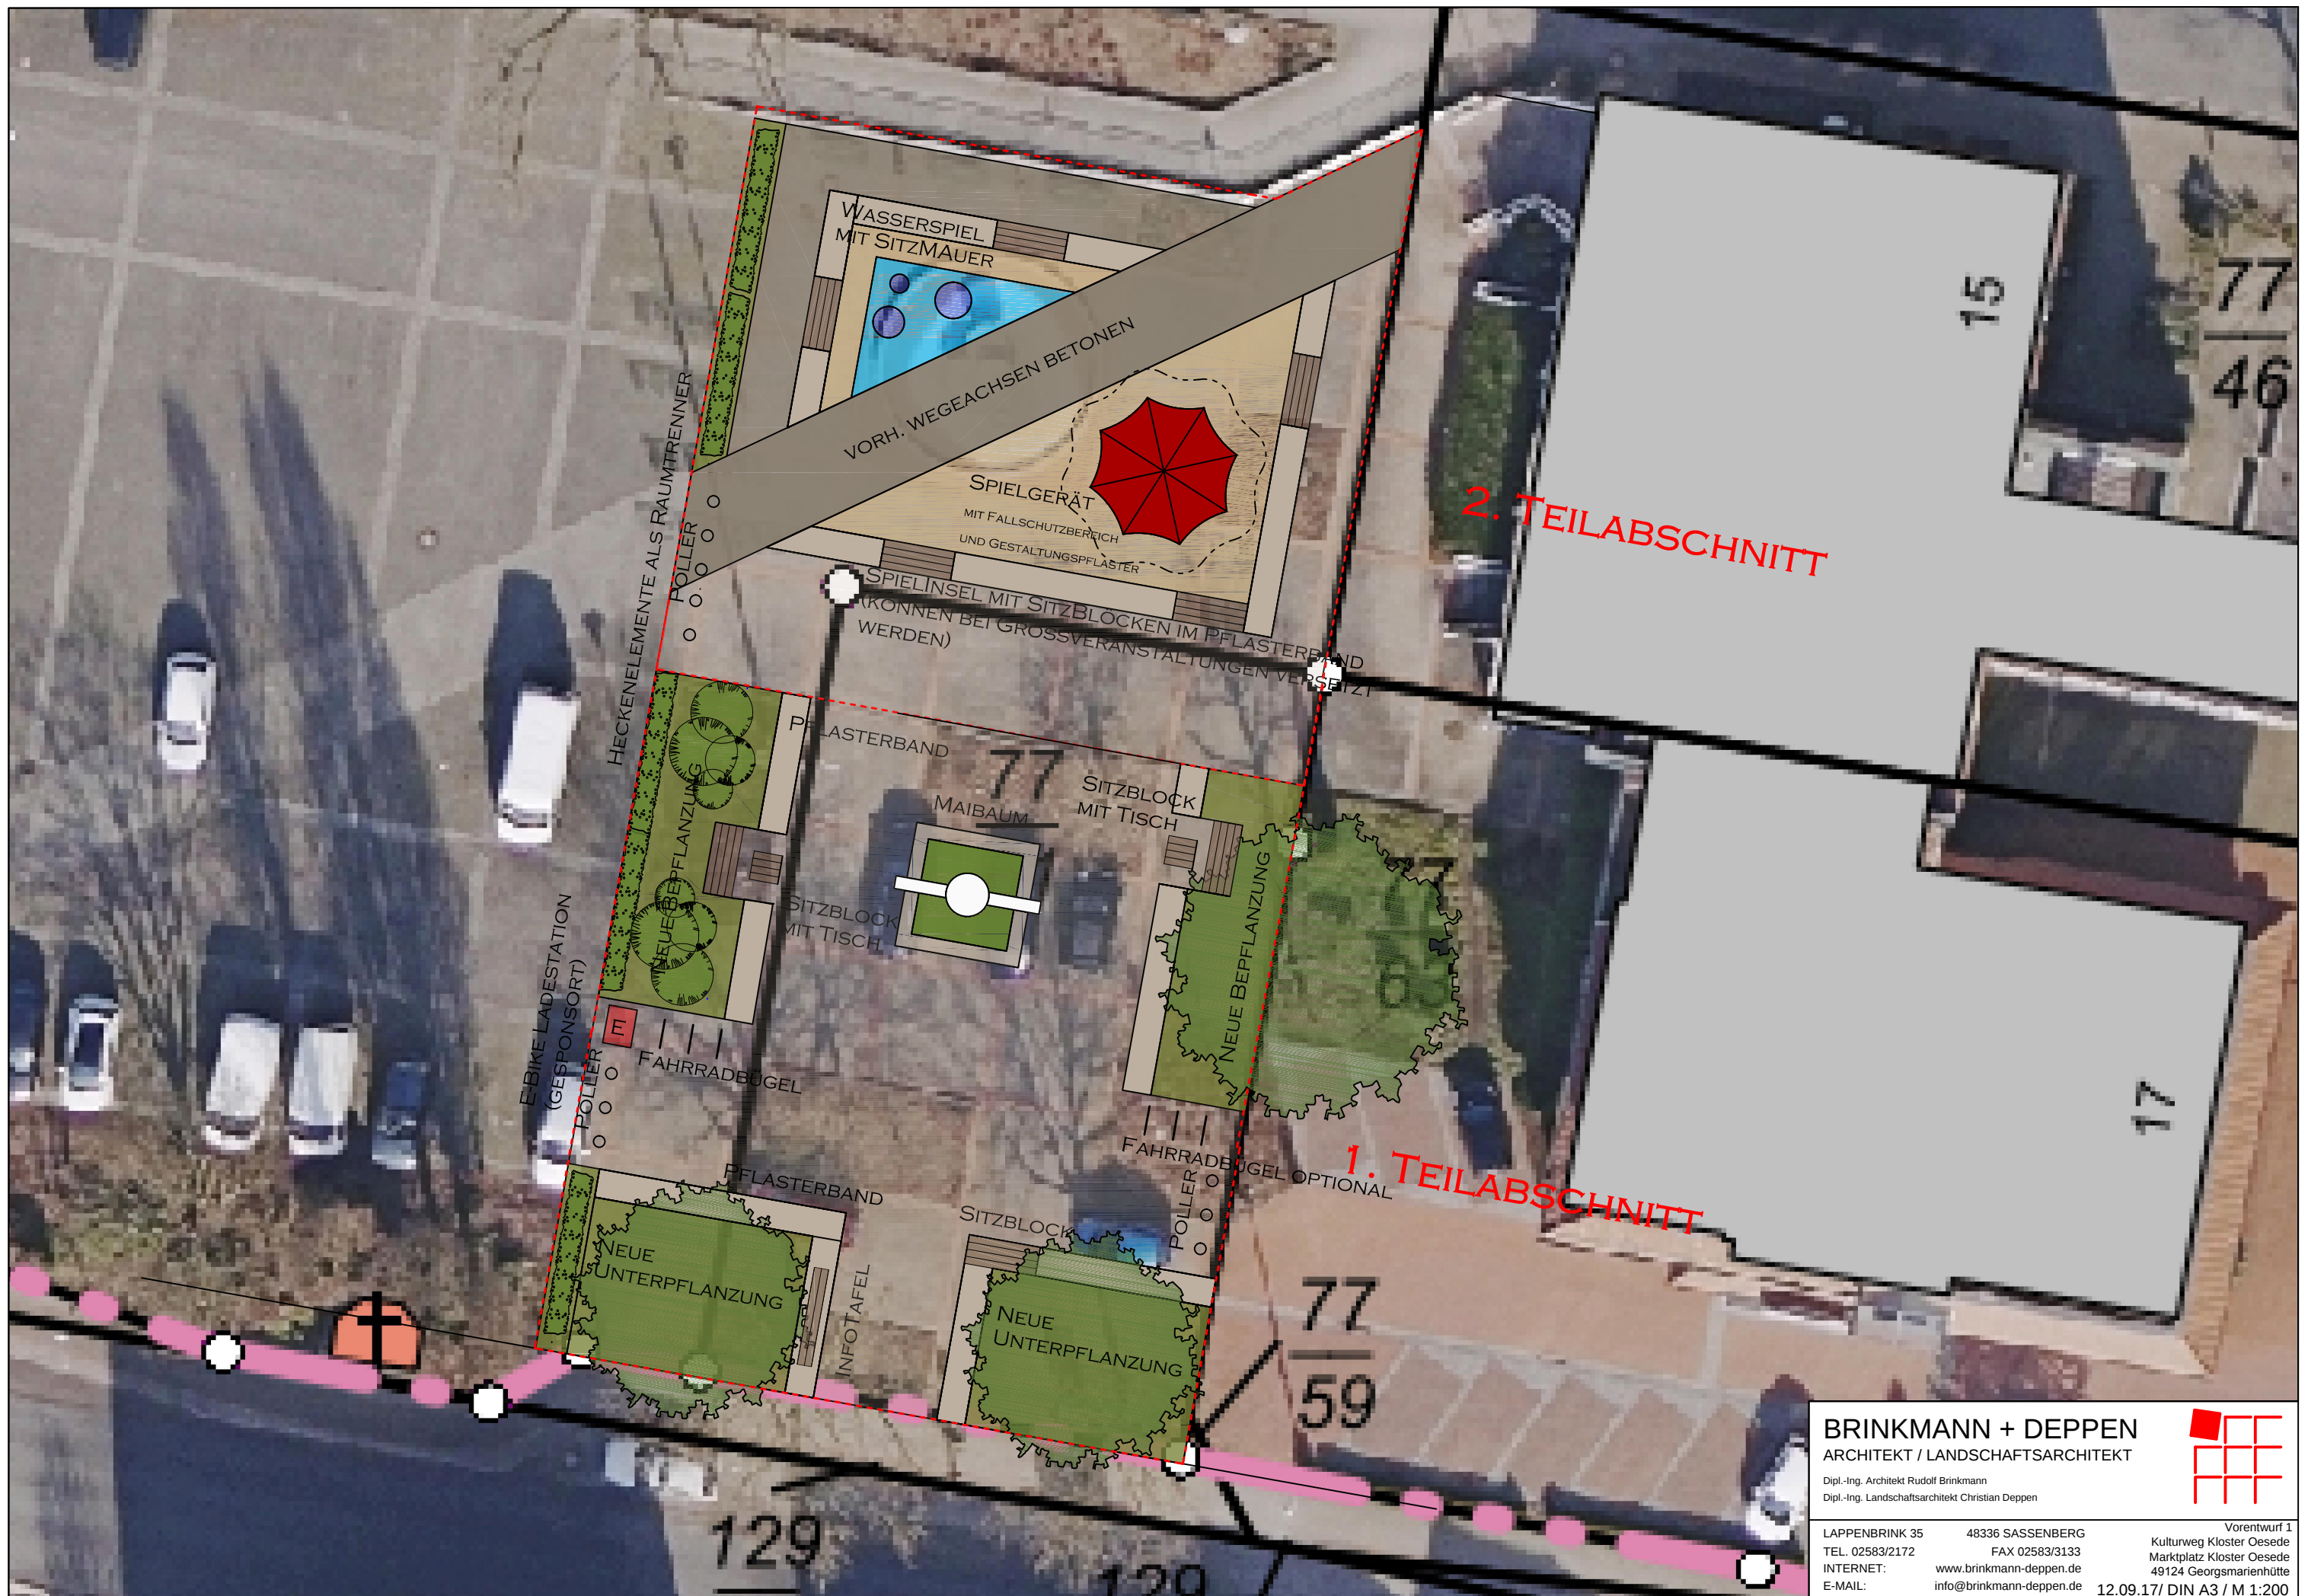

WASSERSPIEL
MIT SITZMAUER

VORH. WEGEACHSEN BETONEN

SPIELGERÄT
MIT FALLSCHUTZBEREICH
UND GESTALTUNGSPFLASTER

SPIELINSEL MIT SITZBLOCKEN IM PFLASTERBAND
(KÖNNEN BEI GROSSVERANSTALTUNGEN VERSETZT
WERDEN)

HECKENELEMENTE ALS RAUMTRENNER

POLLER

NEUE BEPFLANZUNG

PFLASTERBAND

MAIBAUM

SITZBLOCK
MIT TISCH

NEUE BEPFLANZUNG

FAHRRADBÜGEL

FAHRRADBÜGEL OPTIONAL

POLLER

NEUE
UNTERPFLANZUNG

INFO Tafel

NEUE
UNTERPFLANZUNG


SITZBLOCK

2. TEILABSCHNITT

1. TEILABSCHNITT

BRINKMANN + DEPPEN
ARCHITEKT / LANDSCHAFTSARCHITEKT

Dipl.-Ing. Architekt Rudolf Brinkmann
Dipl.-Ing. Landschaftsarchitekt Christian Deppen

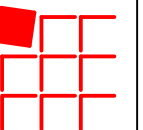

LAPPENBRINK 35
TEL. 02583/2172
INTERNET:
E-MAIL:

48336 SASSENBERG
FAX 02583/3133
www.brinkmann-deppen.de
info@brinkmann-deppen.de

Vorentwurf 1
Kulturweg Kloster Oesede
Marktplatz Kloster Oesede
49124 Georgsmarienhütte
12.09.17/ DIN A3 / M 1:200