


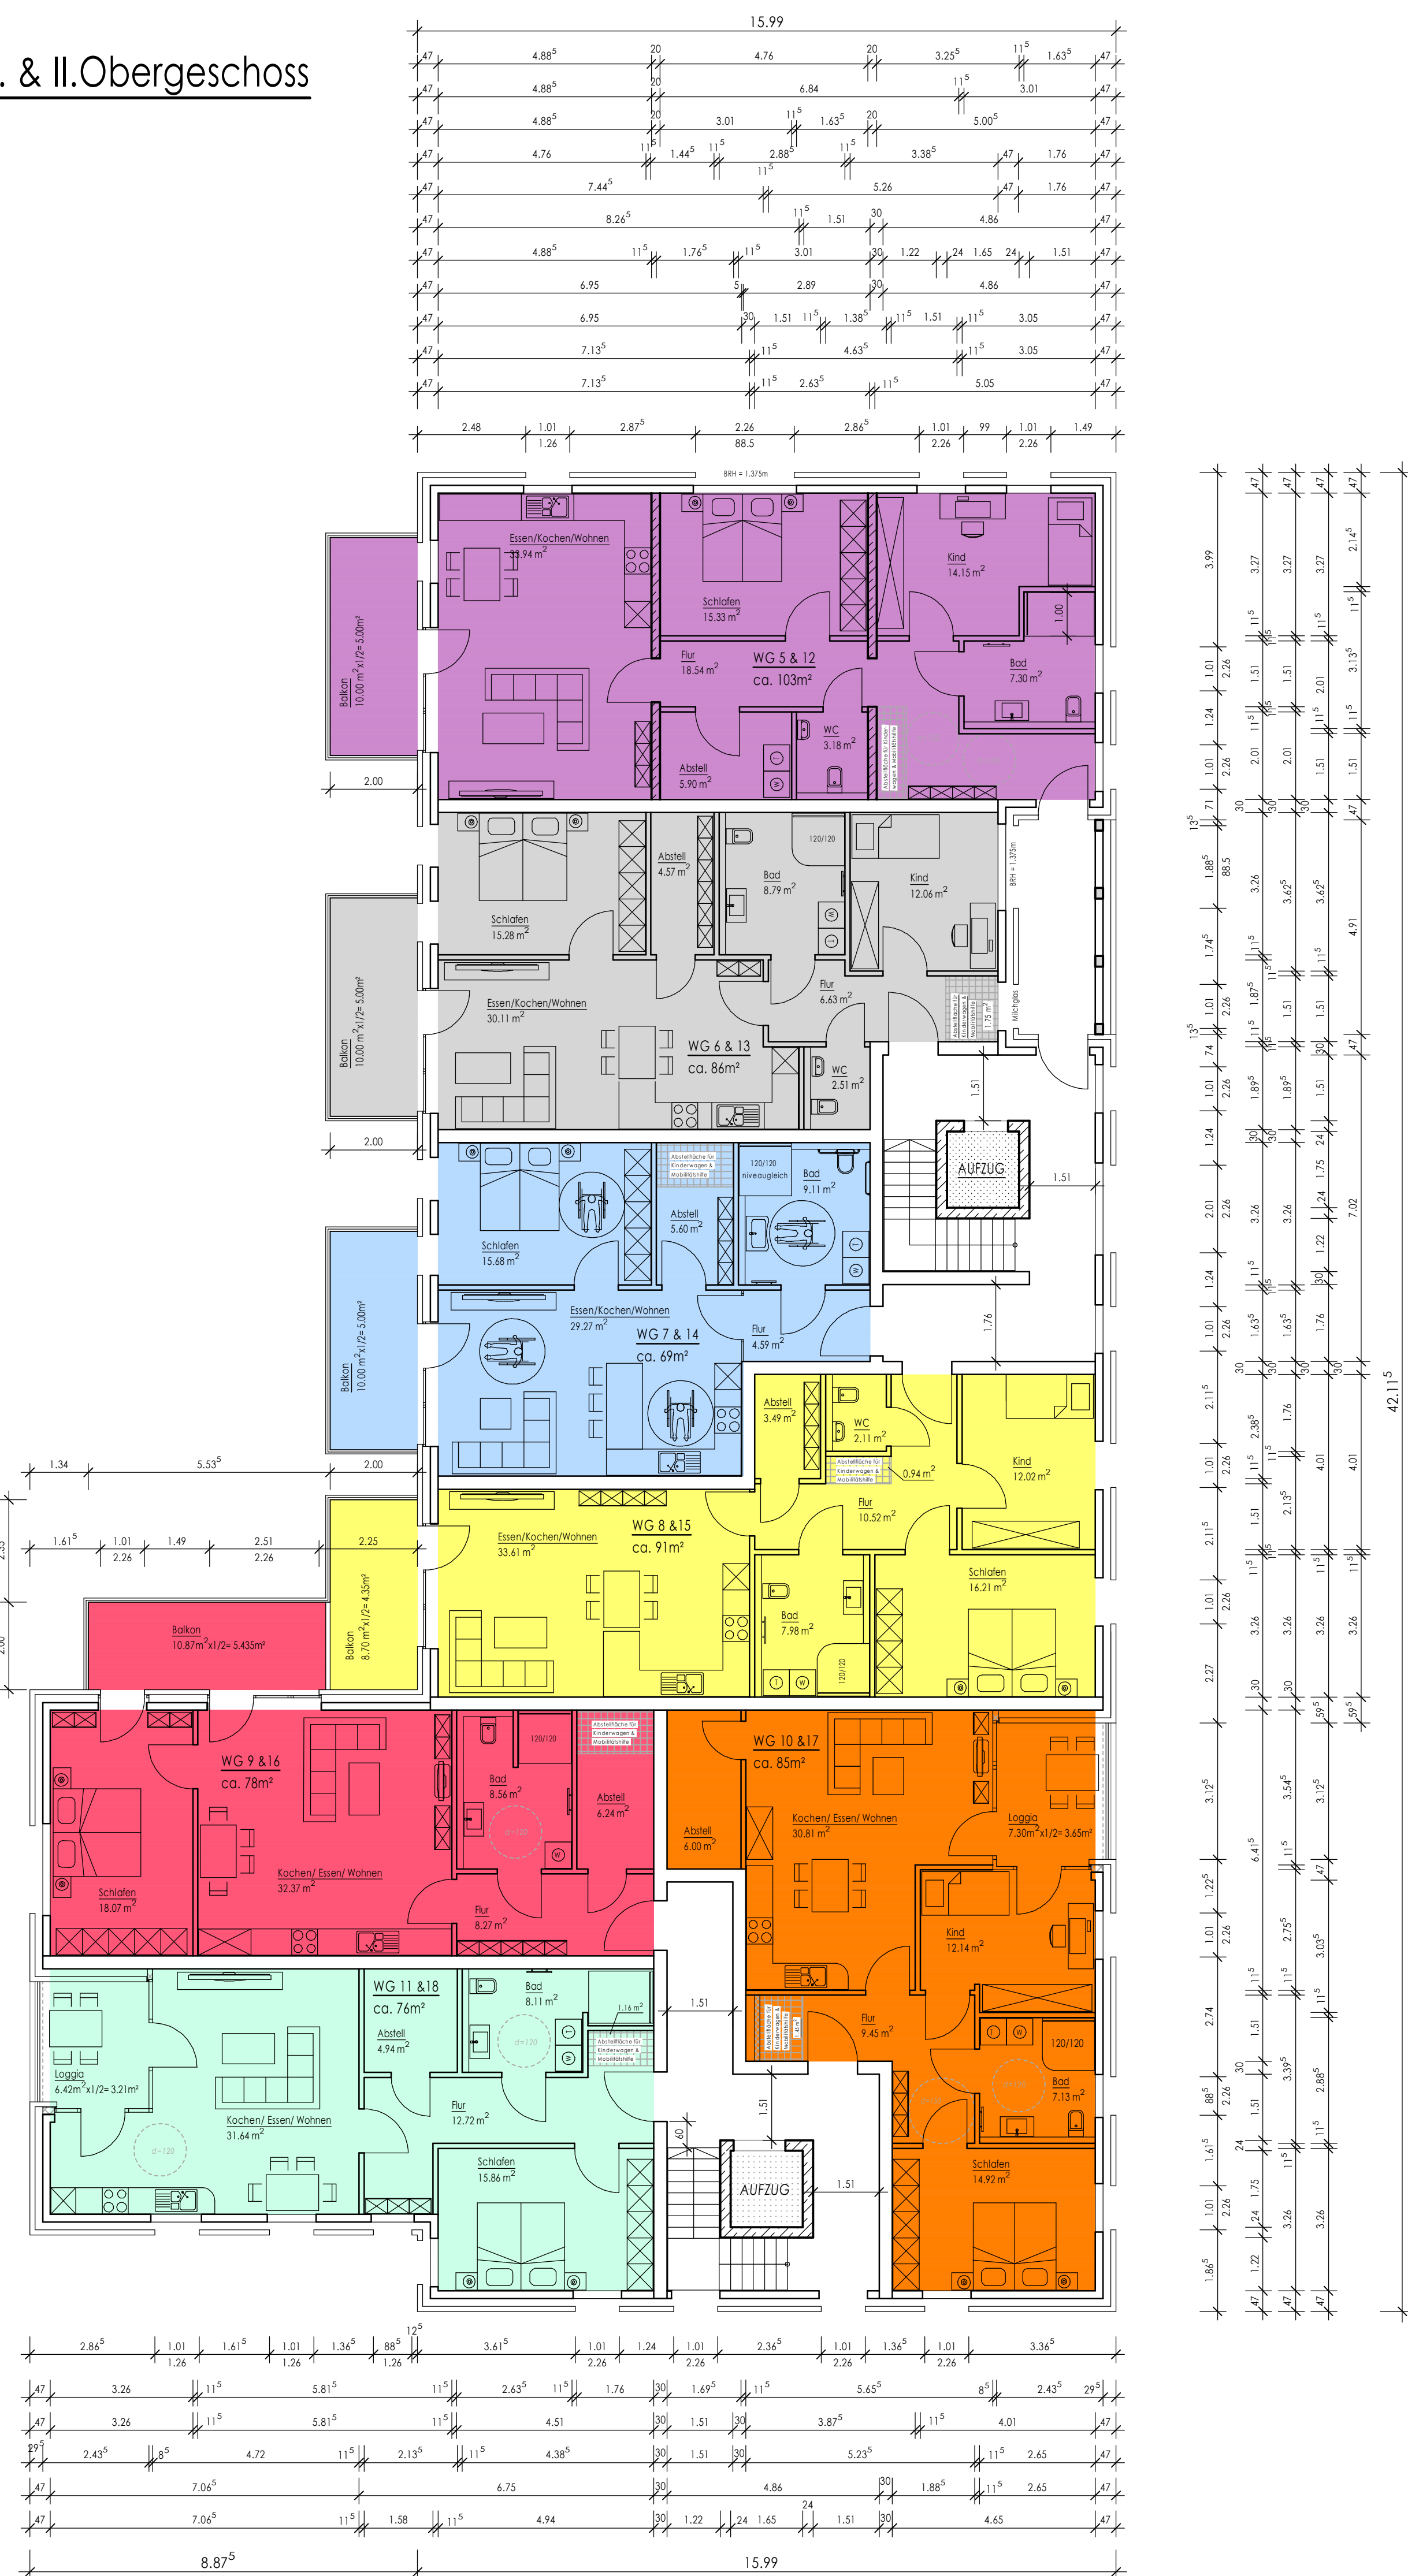

Wohnung	Fläche
5 & 12	103.00 m ²
6 & 13	86.00 m ²
7 & 14	69.00 m ²
8 & 15	91.00 m ²
9 & 16	78.00 m ²
10 & 17	85.00 m ²
11 & 18	76.00 m ²
Gesamtfläche I.OG	588.00 m ²
Gesamtfläche II.OG	588.00 m ²

Die Forderungen der DIN 4102 Brandschutz, DIN 4108 Wärmeschutz und DIN 4109 Schallschutz sind einzuhalten!!

Bei der Ausführung sind die Angaben für den Wärmeschutz vom Fach.-Ing. sowie die gültigen Schal.- und Bewehrungspläne vom Statiker zu beachten!!

Alle Maße sind am Bau zu prüfen.
Maßunstimmigkeiten sind sofort mit
der Bauleitung zu klären. Für Maß-
fehler haftet allein der Auftragnehmer.

Dies ist der Baueingabe
kein Ausführungsplan !

Ausführungen gemäß Statik und Ausführungsplan !

Legende Brandschutz DIN 4102

Decken	F 30
Treppen	NB
tragende und aussteifende Wände, Pfeiler und Stützen	F 30
Trennwände nach Paragraph 30	F 30
Treppenhauswände	F 90 AB

Index:	Datum:	Name:	Art der Änderung:

Index:	Datum:	Name:	Art der Änderung:
--------	--------	-------	-------------------



Ingenieurgesellschaft mbH
Statik - Konstruktion - Entwicklung

Gutenbergstraße 9

Tel.: 0 54 51 / 99 88 1 - 0
Fax: 0 54 51 / 99 88 1-29

49479 Ibbenbüren

E-Mail: mail@igf-ing.de
Internet: www.igf-ing.de

In Zusammenarbeit mit

B.Sc.
Paula Sprink

tenbergstraße 9
79111 Ithnenbüren

0 54 51 / 99 88 1-0
0 54 51 / 99 88 1-29

Flur: 14 Flurstück: 121/10

Bauvorhaben:

Neubau eines Wohn.- und Geschäftshauses
Heinrich-Schmedt-Str. 58/Wellendorfer Str. 55
49124 Georgsmarienhütte

Bauherr/in:

Caser GmbH
Gutenbergstraße 9
49479 Ibbenbüren

Bauteil:

Grundrisse I. & II. OG Haus 1

Planfertiger:

9

Bauherr/in:

GEZEICHNET :

Sprinkler

PLAN-NR.	
----------	--

21-003/A/H1/02