


Suendorfsweg

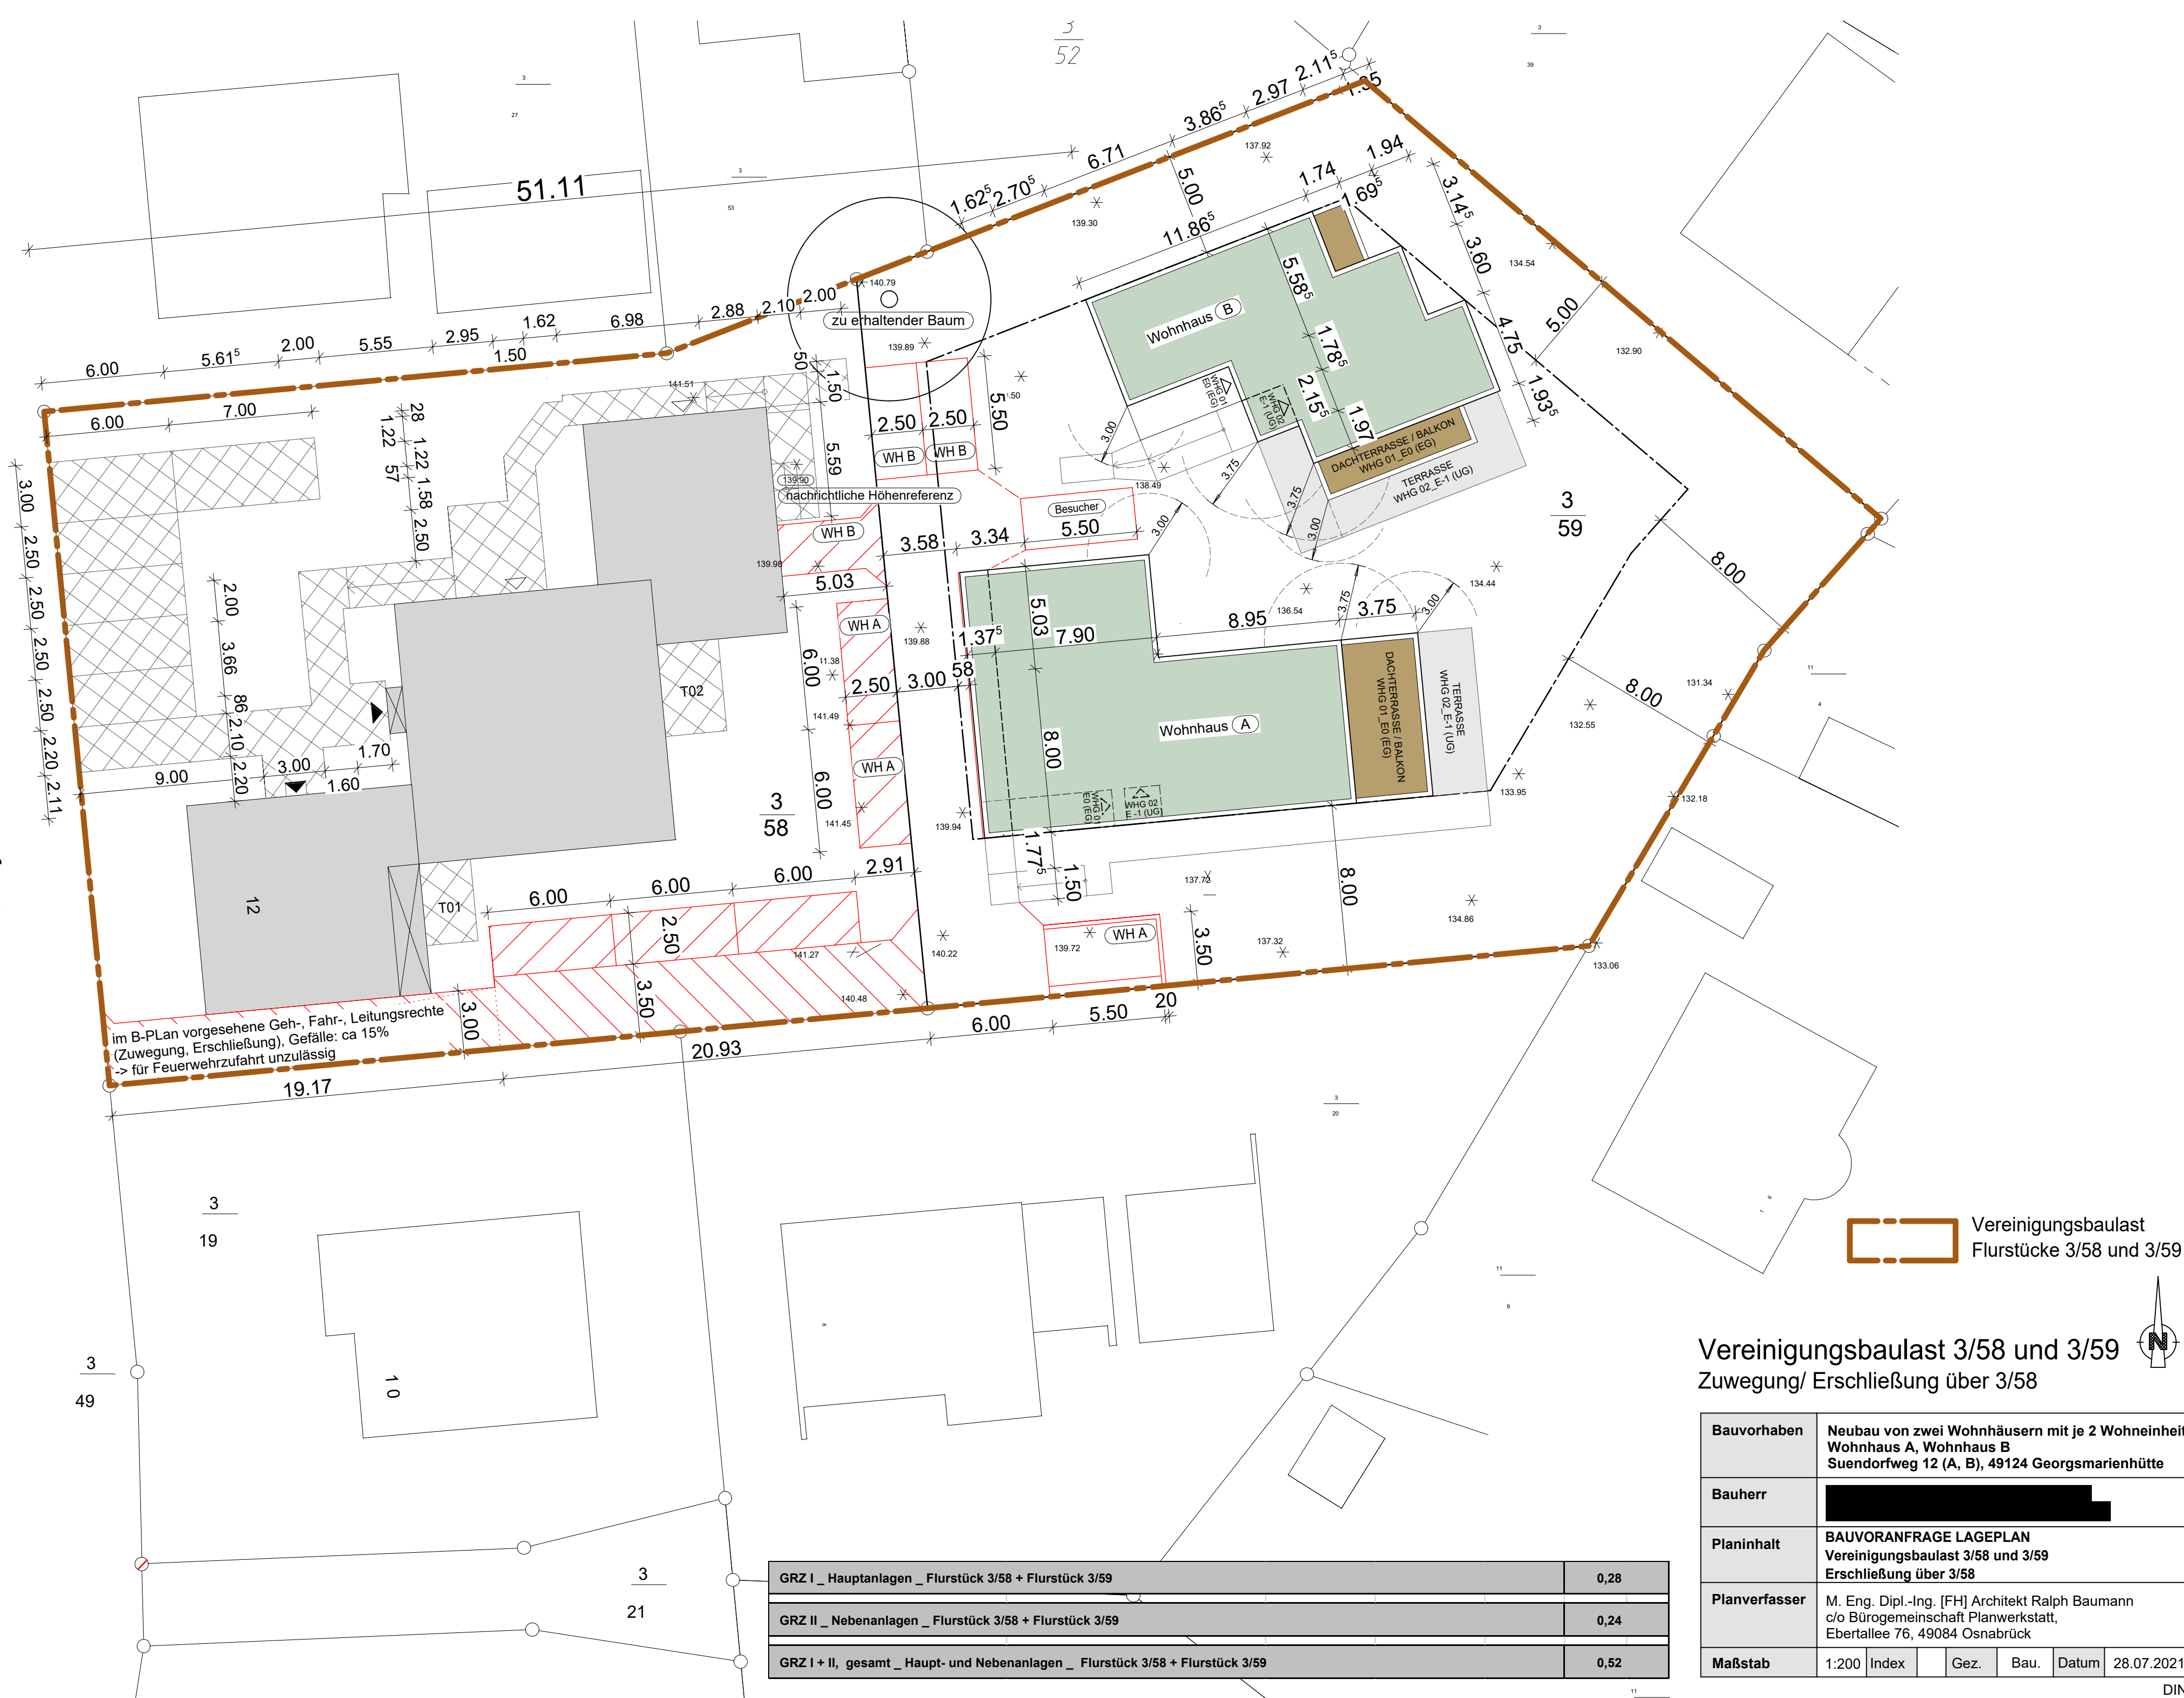

Vereinigungsbaulast 3/58 und 3/59

Zuwegung/ Erschließung über 3/58

Bauvorhaben	Neubau von zwei Wohnhäusern mit je 2 Wohneinheiten Wohnhaus A, Wohnhaus B Suendorfsweg 12 (A, B), 49124 Georgsmarienhütte						
Bauherr	[REDACTED]						
Planinhalt	BAUVORANFRAGE LAGEPLAN Vereinigungsbaulast 3/58 und 3/59 Erschließung über 3/58						
Planverfasser	M. Eng. Dipl.-Ing. [FH] Architekt Ralph Baumann c/o Bürogemeinschaft Planwerkstatt, Ebertallee 76, 49084 Osnabrück						
Maßstab	1:200	Index	Gez.	Bau.	Datum	28.07.2021	