



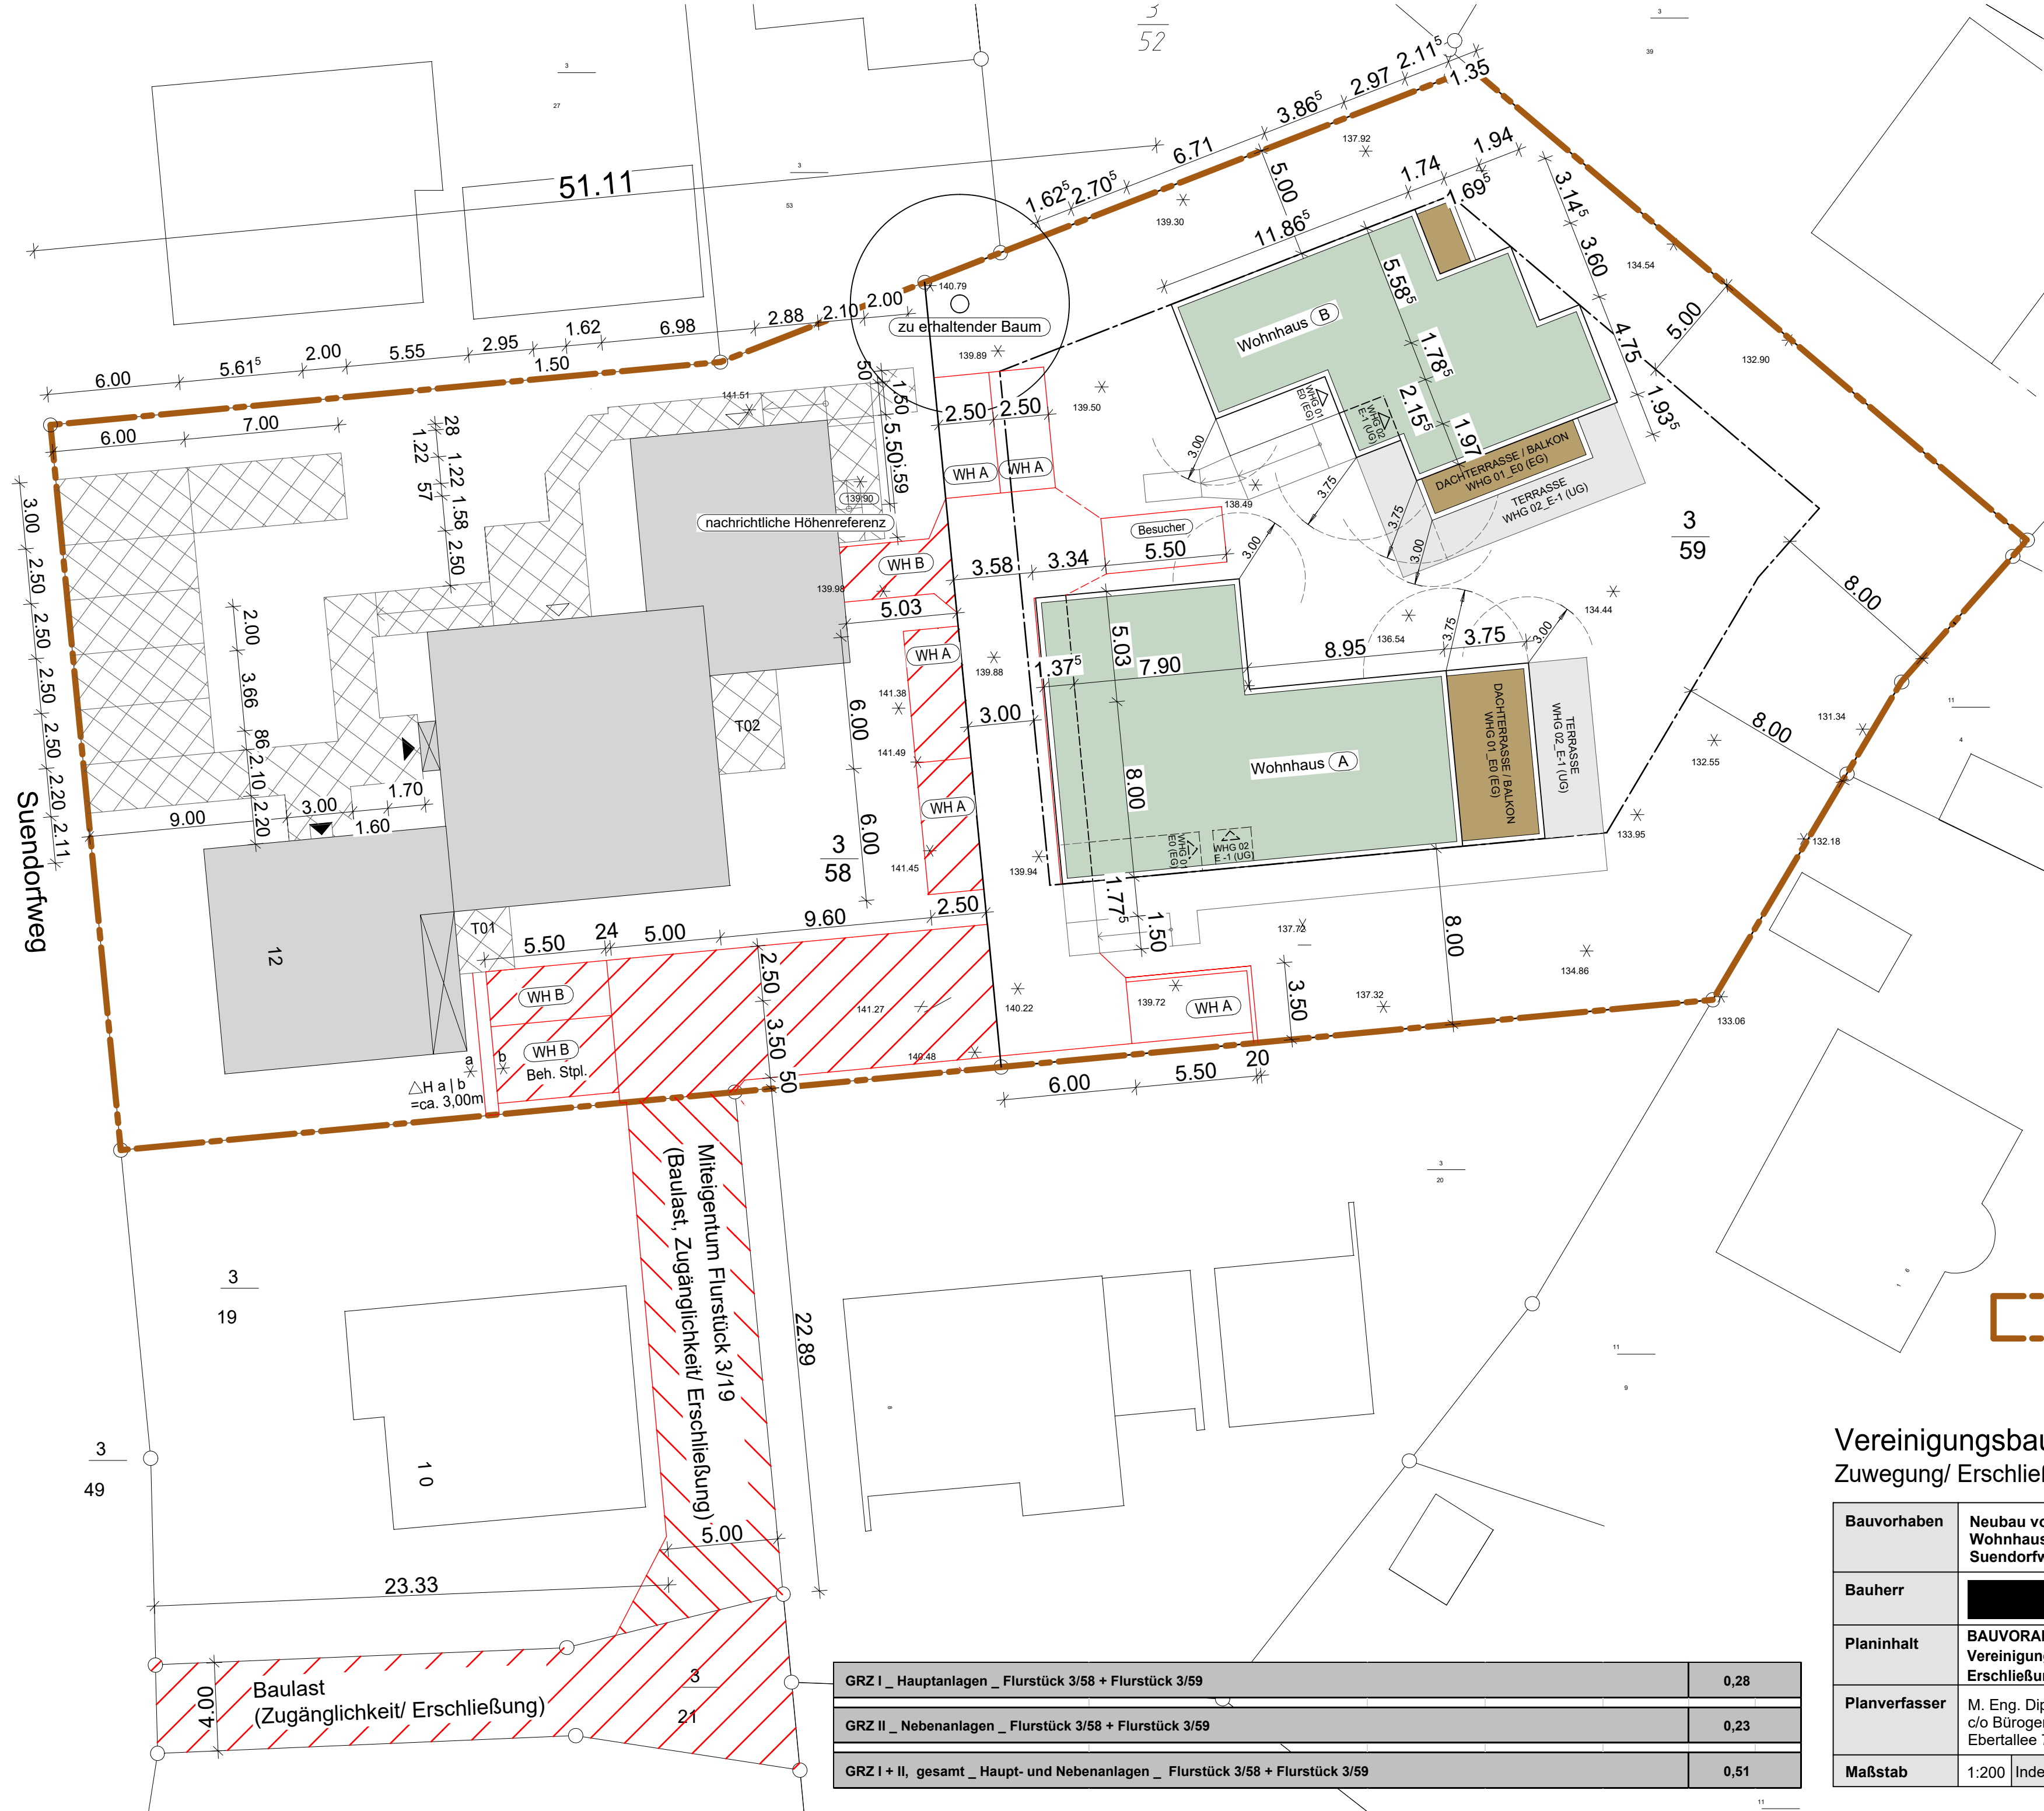

Vereinigungsbaulast
Flurstücke 3/58 und 3/59

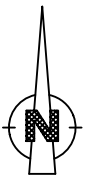

Vereinigungsbaulast 3/58 und 3/59 Zuwegung/ Erschließung über 3/21 und 3/19 (Nr.10)

Bauvorhaben	Neubau von zwei Wohnhäusern mit je 2 Wohneinheiten Wohnhaus A, Wohnhaus B Suendorfweg 12 (A, B), 49124 Georgsmarienhütte					
Bauherr	[REDACTED]					
Planinhalt	BAUVORANFRAGE LAGEPLAN Vereinigungsbaulast 3/58 und 3/59 Erschließung über 3/58					
Planverfasser	M. Eng. Dipl.-Ing. [FH] Architekt Ralph Baumann c/o Bürogemeinschaft Planwerkstatt, Ebertallee 76, 49084 Osnabrück					
Maßstab	1:200	Index	Gez.	Bau.	Datum	28.07.2021

GRZ I _ Hauptanlagen _ Flurstück 3/58 + Flurstück 3/59	0,28
GRZ II _ Nebenanlagen _ Flurstück 3/58 + Flurstück 3/59	0,23
GRZ I + II, gesamt _ Haupt- und Nebenanlagen _ Flurstück 3/58 + Flurstück 3/59	0,51