


Grundstücksgrenze

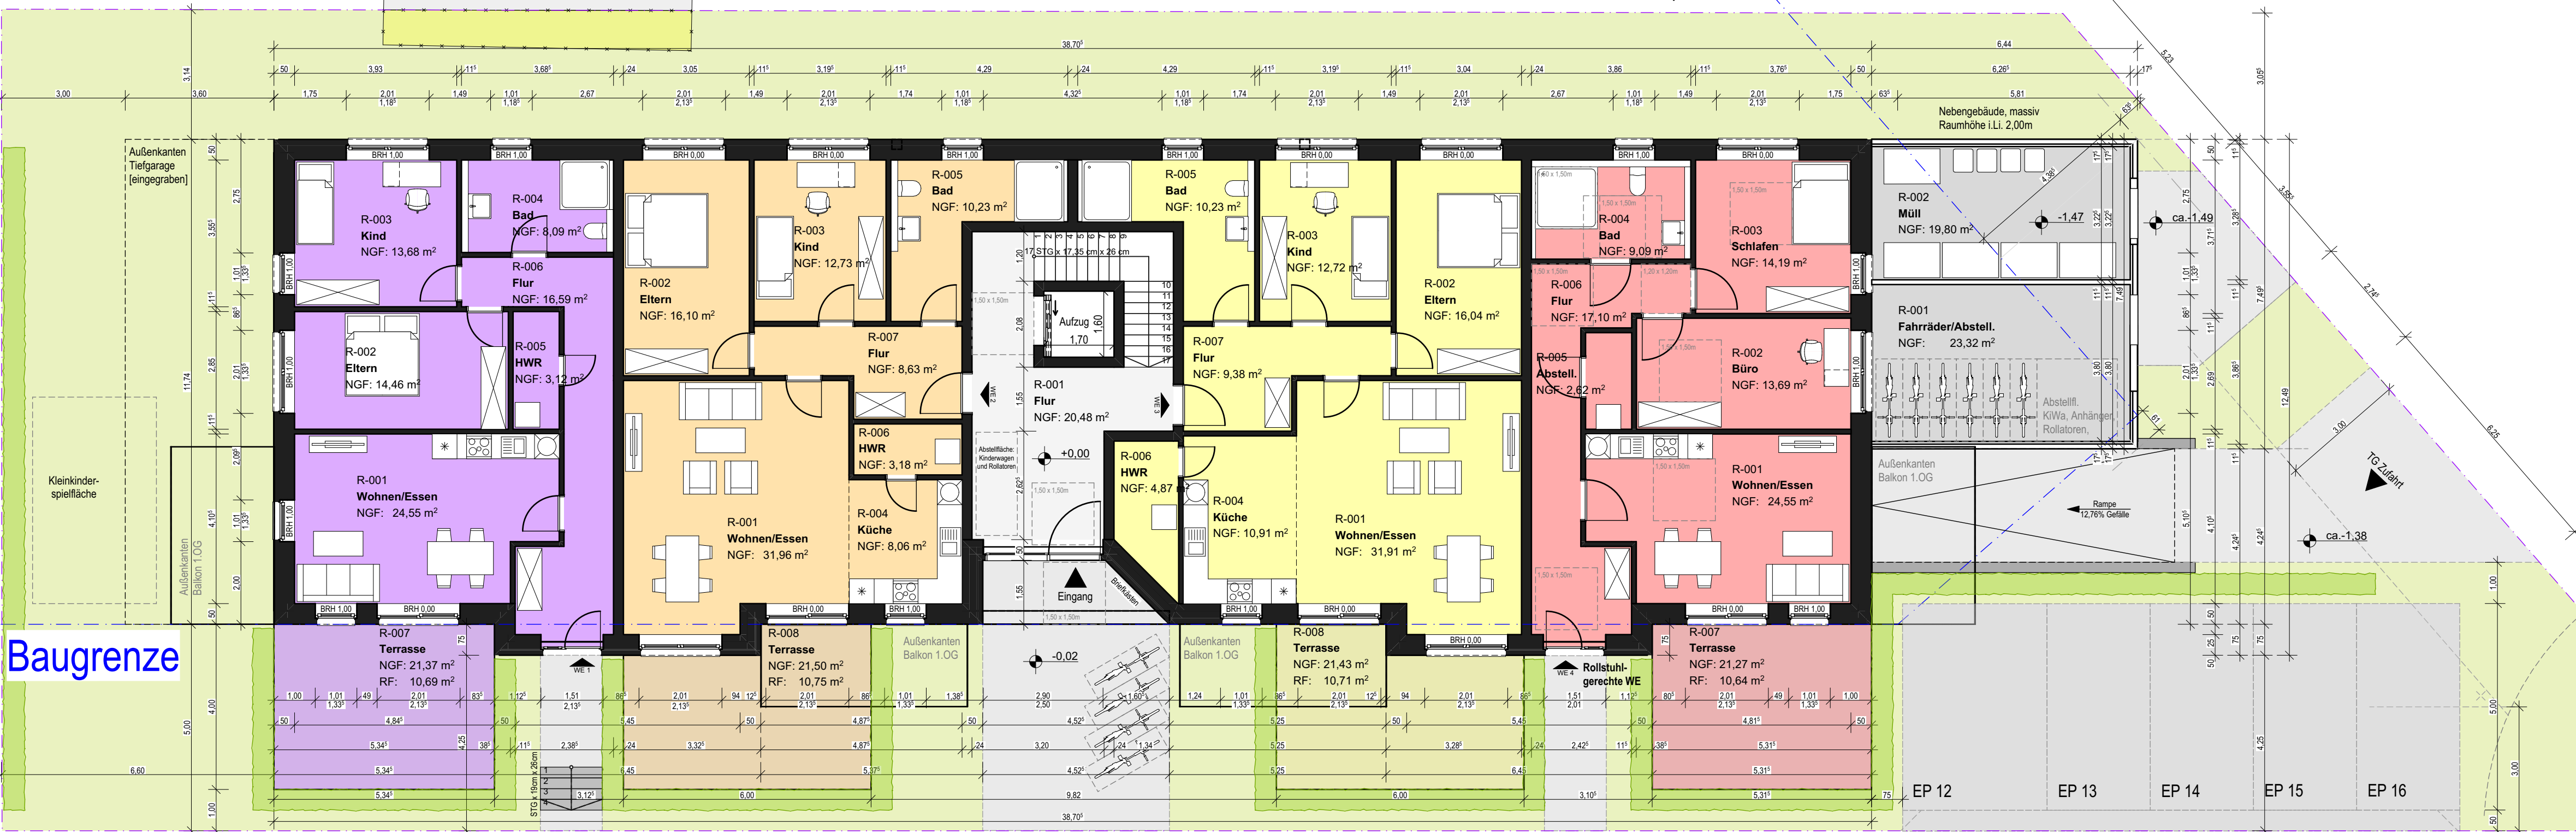

Genehmigungsplanung

▽ = OK Fertigbau △ = UK Fertigbau ▲ = OK Rohbau ▼ = UK Rohbau	Deckendurchbruch Wanddurchbruch Bodenschlitz Bodendurchbruch	RK = Rollladenkasten +30cm Aussparung im Mauerwerk
S = Sanitär H = Heizung E = Elektro L = Lüftung G = Gas	FD = Fundamentdurchbruch FA = Fundamentaussparung FS = Fundamentschlitz WD = Wanddurchbruch WA = Wandaussparung WS = Wandschlitz senkrecht	WW = Wandschlitz waagrecht DD = Deckendurchbruch DA = Deckenaussparung DS = Deckenschlitz FBS = Fußbodenschlitz FBA = Fußbodenaussparung

INDEX	DATUM	ÄNDERUNGEN	BEARB.	GEPR.
-------	-------	------------	--------	-------

Sämtliche Maße sind vom Unternehmen eigenverantwortlich am Bau zu prüfen.
Alle Werkpläne sind nur in Verbindung mit den gültigen Schal- und Bewehrungsplänen der Tragwerksplanung, sowie den Durchbruchplänen der Fachplanung gültig und/oder den ergänzenden Angaben.
Dehnungsfugen sind nach Angabe Tragwerksplanung auszuführen.
Das ausführende Unternehmen ist verpflichtet, den Auftraggeber in auf etwaige Unstimmigkeiten der Ausführungsunterlagen hinzuweisen (VOB, § 3.3).

Erdgeschoss

0. Erdgeschoss

± 0,00 = ##### m ü NHN = OK FFB EG

BAUVORHABEN:

2023 | Neubau eines Mehrfamilienhauses
mit 11 Wohneinheiten und Tiefgarage
Nordstraße 2
49124 Georgsmarienhütte

Maßstab	Blattgröße	Datum	Planerstellerin
1:100	594x841 A1	13.02.2024	

Dateiname: 240123_AH_Nordstrasse 2_LP4.pln
Pfad: P:\2022\Appellhaus, Nordstr. 2_GMH\Zeichnung\240123_AH_Nordstrasse 2_LP4.pln